


HUVUDMÅTT CA MÅTT 1 X MÅTT 2

V-Rum	3620 x 5060
Sov 1	3080 x 4380
Sov 2	2310 x 4390
Sov 3	4160 x 3360
Kök	3120 x 4390
Hall	3520 x 1510
WC 1	1910 x 1590
WC 2	1410 x 1570

TP = Tvättpelare
TM1 = LG 450 x 600
TM2 = Cylinda 600 x 600
TM3 = Cylinda Toppmatad 400 x 600

MÅTT 1

MÅTT 2

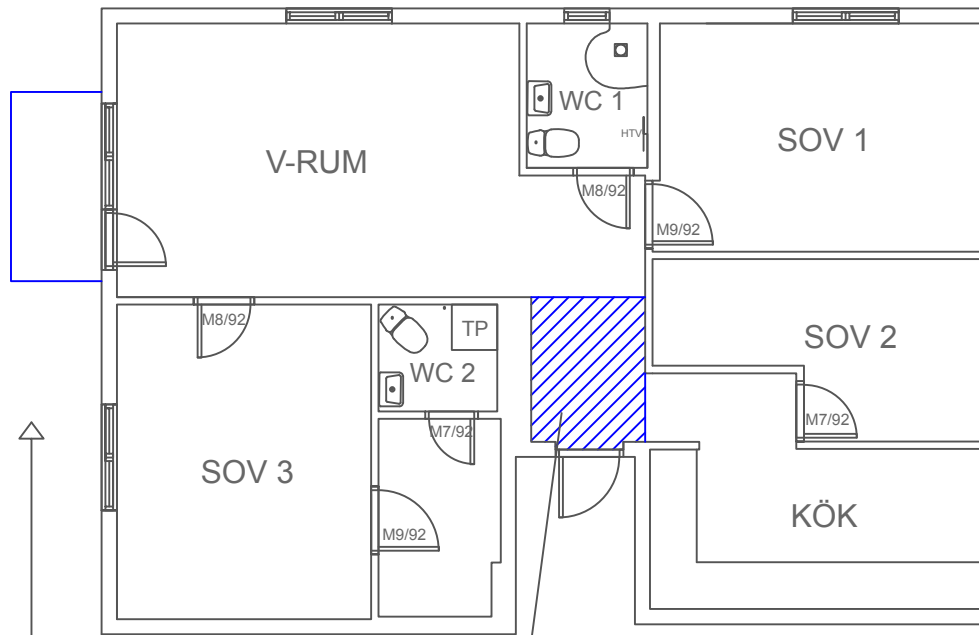

Entrélaminat

0 1 2 3m

PLANRITNING

4 rok 80 kvm

Strindbergsvägen 7B, lgh 1204

SBB i Södertälje 2 AB

20186


8827008

Södertälje


2021-01-10

Avvikelser kan förekomma.

SKALA 1:100 (A4)

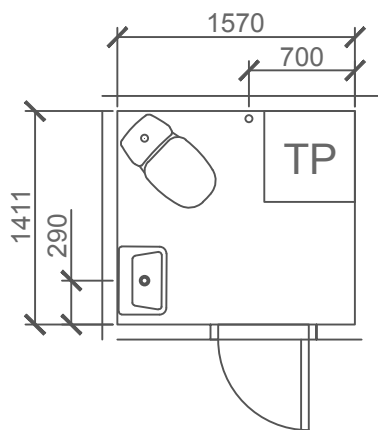

WC 2

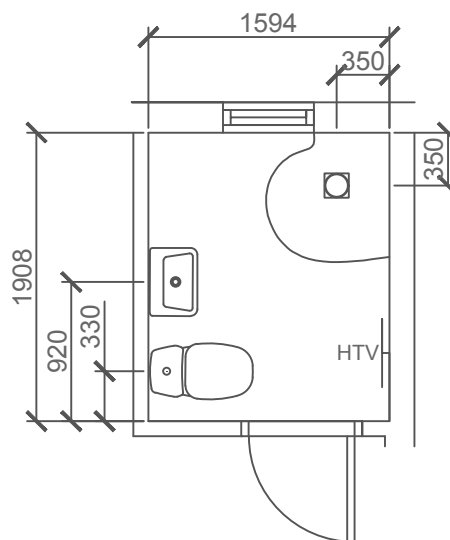

WC 1

SKALA 1:50 (A4)

PLANRITNING
4 rok 80 kvm
Strindbergsvägen 7B, lgh 1204
SBB i Södertälje 2 AB
20186
8827008
Södertälje

2021-01-10

Avvikelser kan förekomma.