

HUVUDMÅTT CA MÅTT 1 X MÅTT 2


V-Rum	3960 x 3720
Kök	2020 x 3740
Hall	1890 x 1410
WC	1800 x 2230

MÅTT 1



MÅTT 2

0 1 2 3m

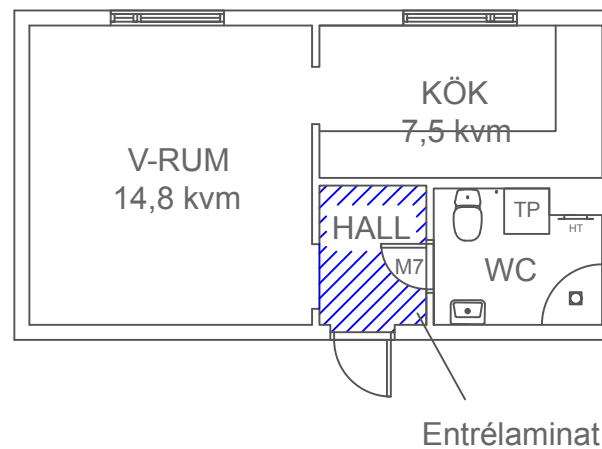


PLANRITNING

1 rok 31 kvm
Nybykroken 31, lgh 1202
SBB Kvarnluckan AB
8836901
Rinkeby

2020-06-24

Avvikelser kan förekomma.

SKALA 1:100 (A4)

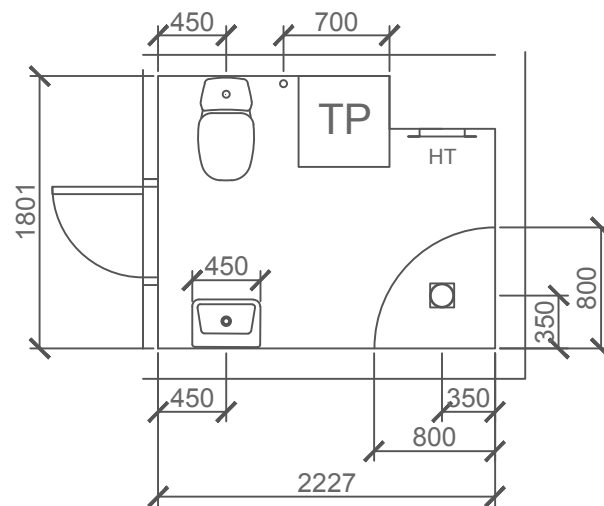

SKALA 1:50 (A4)

PLANRITNING

1 rok 31 kvm

Nybykroken 31, lgh 1202

SBB Kvarnluckan AB

8836901

Rinkeby

2020-06-24

Avvikelser kan förekomma.