

LÄGENHETSTYP A.

KASTANJEPARKEN, HÖGANÄS.

Boarea: 75 m² RoK: 3 Våning: 1, 2, 3, 4

Skala 1:100

0m 5m

Lägenhetsnummer: S8-1001

S8-1005 S

S8-1102

S8-1106 S


S8-1202

S8-1206 S

S8-1302

S8-1306 S

S = spegelvänd

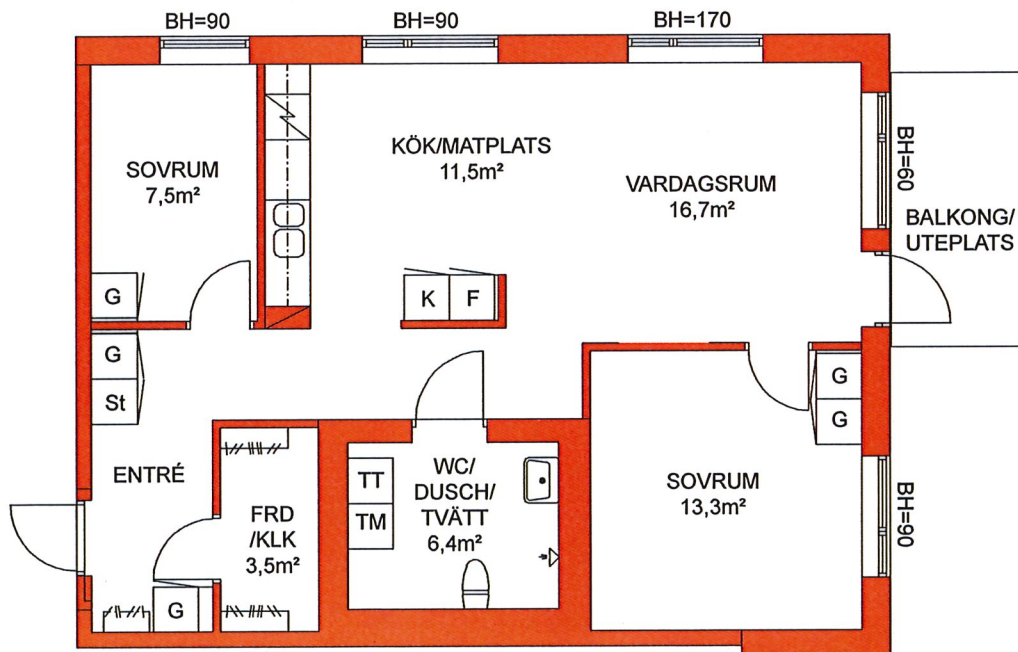

Teckenförklaring interiör:

K	Kyl	FRD	Förråd
F	Frys	KLK	Klädkammare
G	Garderob	TM	Tvättmaskin
H	Högsåp	TT	Torktumlare
ST	Städsåp	BH	Bröstningshöjd i cm

Läge i huset:

