


# TÄBY BOULEVARD

TÄBY PARK

1,5 RoK, 43 m<sup>2</sup>


VÄNING 0 TILL 4 tr.

LGH: A:1007, A:1110, A:1210,  
A:1310, A:1410

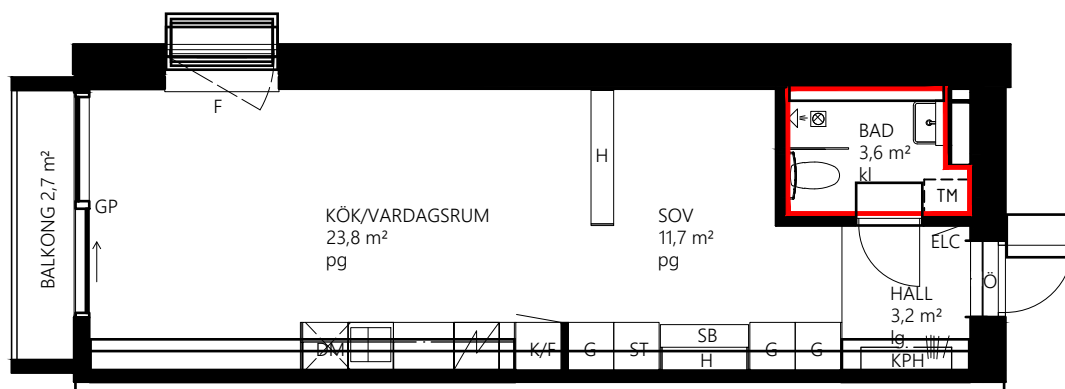


## FÖRKLARINGAR

|  |                       |                                |
|--|-----------------------|--------------------------------|
|  | GARDEROB              | KLK KLÄDKAMMARE                |
|  | STÄDSKÅP              | H HYLLA/RUMSAVDELARE           |
|  | PLATS FÖR TVÄTTMASKIN | SB SKRIVBORD                   |
|  | KYL/FRYS              | GP GLASPARTI                   |
|  | SPISHÄLL/UGN          | F FÖNSTER, BRÖSTNINGSHÖJD 0,7M |
|  | PLATS FÖR DISKMASKIN  | Ö ÖVERLJUS ÖVER TAMBURDÖRR     |
|  | KAPPHYLLA             | lg LAMINATGOLV                 |
|  | KLÄDSTÄNG             | pg PARKETTGOLV                 |
|  | SCHAKT                | kl KLINKERGOLV                 |
|  | DUSCHVÄGG             | ELC ELCENTRAL                  |

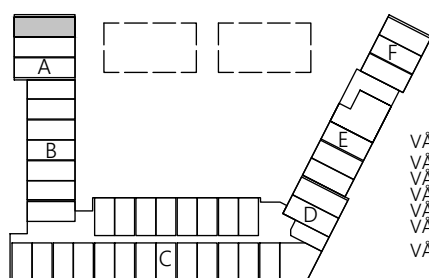

VÄN. 6  
VÄN. 5  
VÄN. 4  
VÄN. 3  
VÄN. 2  
VÄN. 1  
VÄN. 0

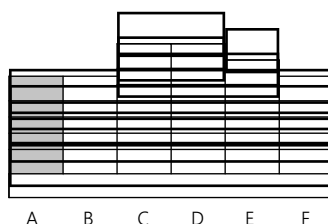


A B C D E F

**TITANIA**

Med reservation för ändringar och eventuella tryckfel.

SKALA 1:100

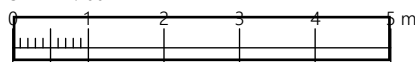

ORIGINALFORMAT A4

BADRUMSVÄGG FÅR EJ BORRAS I.  
TAKHÖJD BAD CA 2,2 M.  
TAKHÖJD ÖVRIGA RUM 2,4 M.