


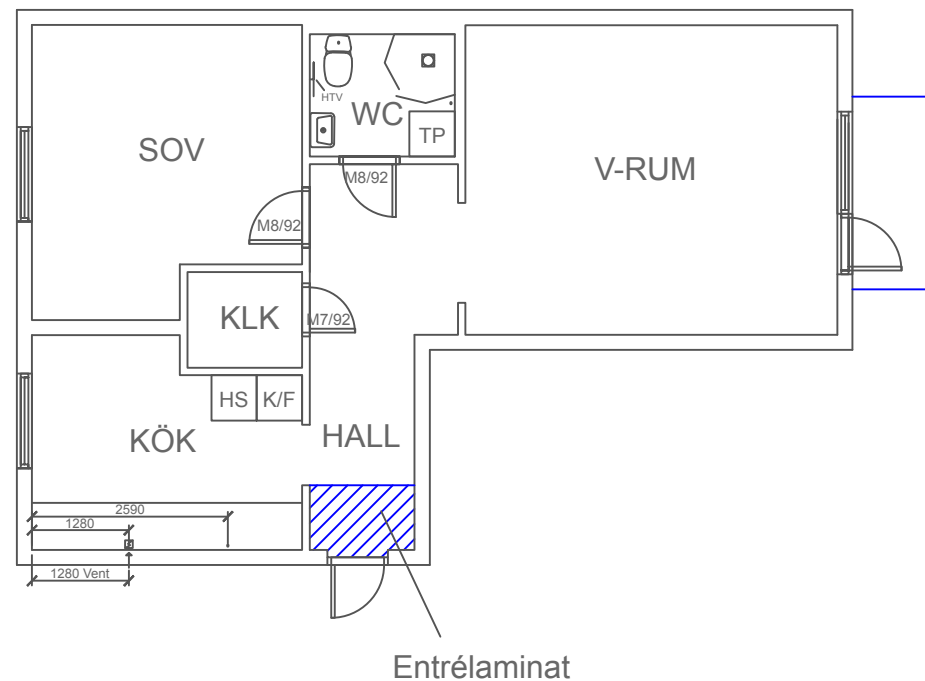

PLANRITNING
 2 rok 57 kvm
 Jämtbovägen 19B, lgh 1201
 SBB bostadsfastigheter i Avesta AB
 20446
 8875014
 Jämtbo 23
 Avesta

Ritad av: Initium, JC

2021-10-29


Avvikelser kan förekomma.

SKALA 1:100 (A4)

Revision:

Datum:

Signatur:

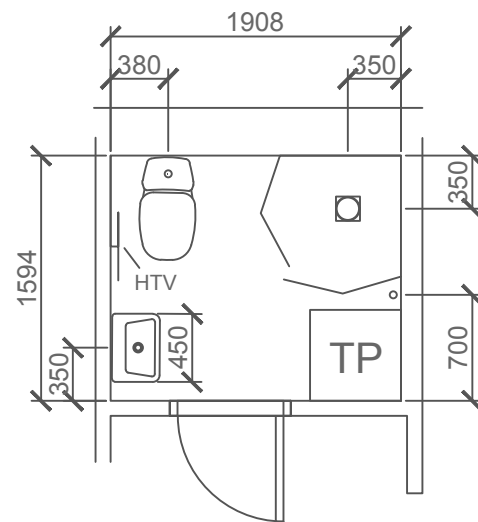

Arrow Twice vikbar

SKALA 1:50 (A4)

PLANRITNING

2 rok 57 kvm

Jämtbovägen 19B, lgh 1201

SBB bostadsfastigheter i Avesta AB
20446

8875014

Jämtbo 23

Avesta

Ritad av: Initium, JC

2021-10-29

Avvikelse kan förekomma.

TM = Cylinda kombi 60x60

TM1 = Cylinda toppmatad tvättmaskin 40x60

TM2 = LG kombi (tvätt/tork) 45x60

TP = Tvättmaskin/Torktumlare (ovanpå varandra)

TM/TT vid sidan om varandra = Tvättmaskin/Torktumlare

Duschdrapperi U-stång

Duschdrapperi Vinkelstång

Imber 800*800 (Svängbara dörr) Säljs i par

Imber 900*900(Svängbara dörr) Säljs i par

Arrow Free 95*95(Svängbara dörr) säljs styckvis, för hörn och vägg 2st

Arrow Twice (vikbar höger o vänster)säljs styckvis

Arrow Rak 500 (Fast inkl. väggstag)säljs styckvis

Imber Rak 700 (Svängbar dörr) säljs styckvis, för hörn 2st

Imber Rak 800 (Svängbar dörr) säljs styckvis, för hörn 2st

Imber Rak 900 (Svängbar dörr) säljs styckvis, för hörn 2st