


ASKIMS PILEGÅRDSVÄG 26

Lägenhetsnummer: 26-1401




2 ROK
ca 55 m²
Förråd finns i lägenhet

PLANRITNING

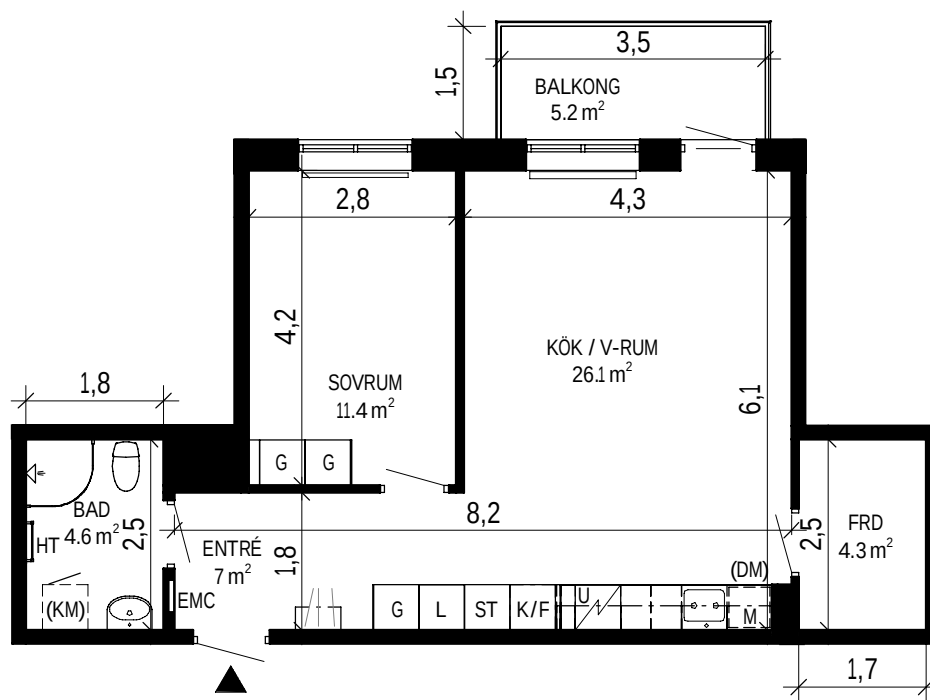

SKALA 1:100 0 5 m

ORIENTERINGSFIGUR

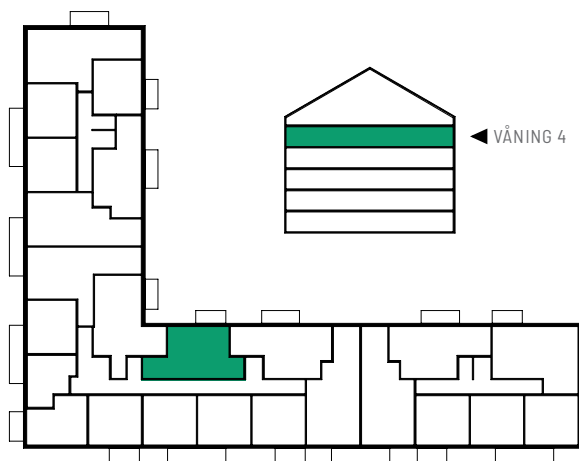

SYMBOLFÖRKLARING

K/F	Kyl/Frys	ST	Städsåp
L	Linnesåp	(KM)	Förbereds för kombimaskin
U	Häll och ugn	HT	Handdukstork
M	Mikrovågsugn	EMC	El- och mediacentral
G	Garderob		Radiator
(DM)	Förbereds för diskmaskin 60 cm		


Stena Fastigheter

BOFAKTABLAD

Stena Fastigheter förbehåller sig rätten till ändringar och reserverar sig för ev feltryck.
Avvikelse kan förekomma.