


HUVUDMÅTT CA MÅTT 1 X MÅTT 2

V-Rum	3700 x 5000
Sov	3130 x 4170
Klk	1270 x 1980
Kök	3550 x 3950
Hall	1760 x 3400
WC	1760 x 2650

MÅTT 1



MÅTT 2

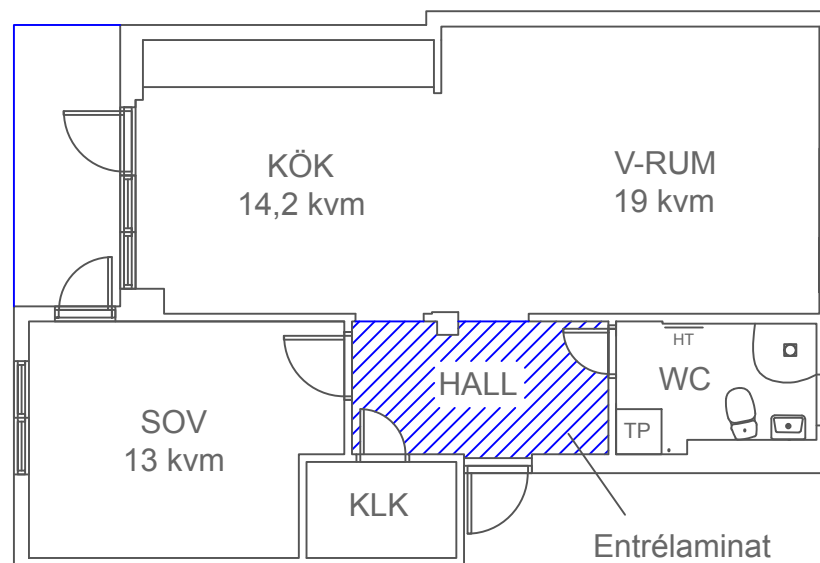


PLANRITNING  
2 rok 59,5 kvm  
Vallgatan 6B, lgh 1002  
1B Bostad Borlänge 1 AB  
Klövervallen 1  
20007  
8868301  
Borlänge

Avvikelser kan förekomma.

2020-09-21

SKALA 1:100 (A4)

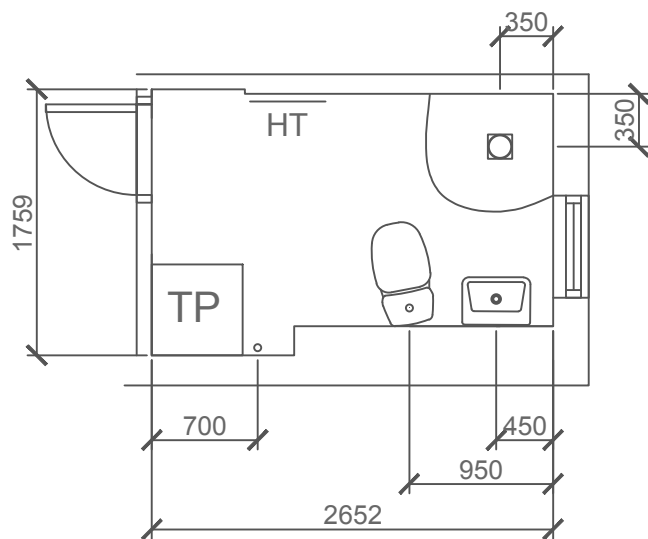

SKALA 1:50 (A4)

PLANRITNING  
2 rok 59,5 kvm  
Vallgatan 6B, lgh 1002  
1B Bostad Borlänge 1 AB  
Klövervallen 1  
20007  
8868301  
Borlänge

Avvikelser kan förekomma.

2020-09-21