
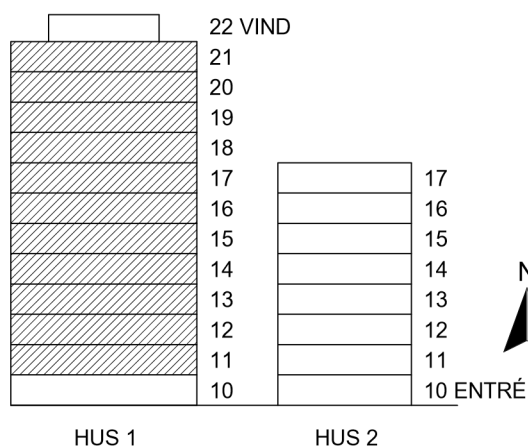


BOFAKTABLAD

BRF PARKHUSEN

LÄGENHET: 1-1101, 1-1201, 1-1301, 1-1401, 1-1501, 1-1601, 1-1701, 1-1801, 1-1901, 1-2001, 1-2101

STORLEK: 2 ROK, 54 m² **FÖRRÅD:** ca 3 m² invändigt **BALKONG**

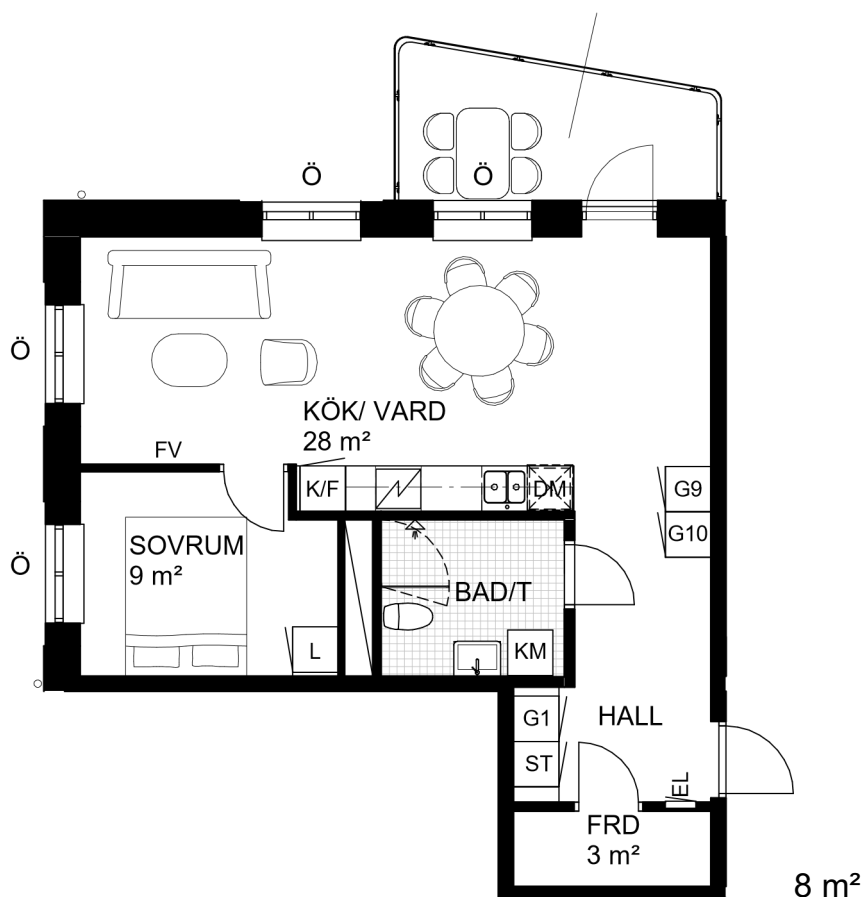

Skala 1:100

Rumshöjd: ca 2,5 meter
Rumshöjd vid u-tak: ca 2,3 meter
Bröstningshöjd fönster: ca 0,6 meter
Upprättad: 2021-12-20

Originalformat: A4

El/tele-skåp	Garderob	Förstärkt vägg	Handdukstork enligt egna val	Öppningsbart fönster
Kyl / Frys	Linneskåp	Plats för städutrustning	Kombimaskin	Fast fönster
Spishäll och ugn	Städskåp	Skjutdörrsgarderob	Tillvalsvägg	Inklädnad/U-tak
Diskmaskin (micro i väggskåp ovan)	Möjlig utökning av förvaring enligt egna val	Duschvägg	Duschvägg extra enligt egna val	Hylla + Klädstång i klädkammare

Rätt till ändringar förbehålles, ytangivelser är preliminära