




2 rum och kök inkl. entresol, 53 m²

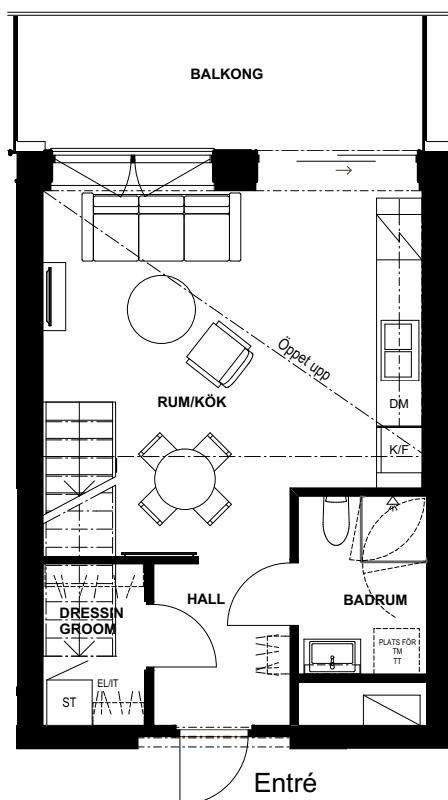


NEDRE PLAN

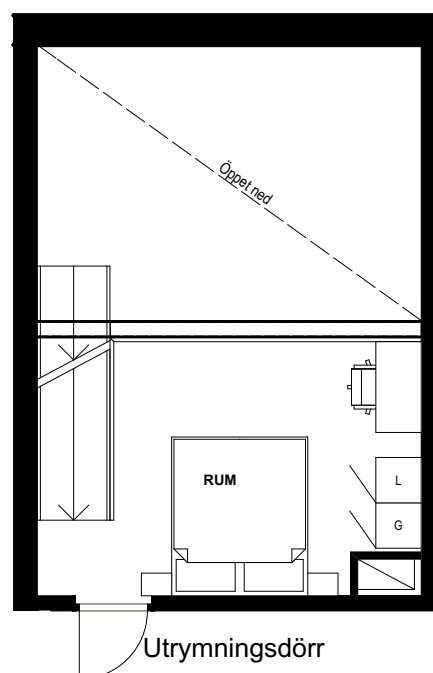

ÖVRE PLAN (ENTRÉSOL)

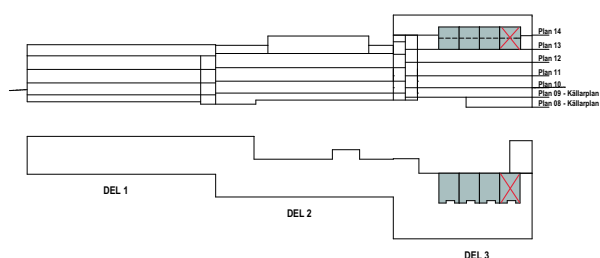

SKALA 1:100 (A4)

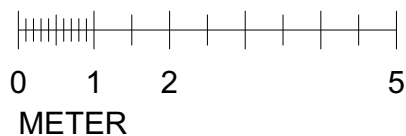

Ytangelser är preliminära. Avvikelse kan förekomma från ritning. Illustrerad plan redovisar ett möbleringsförslag.