


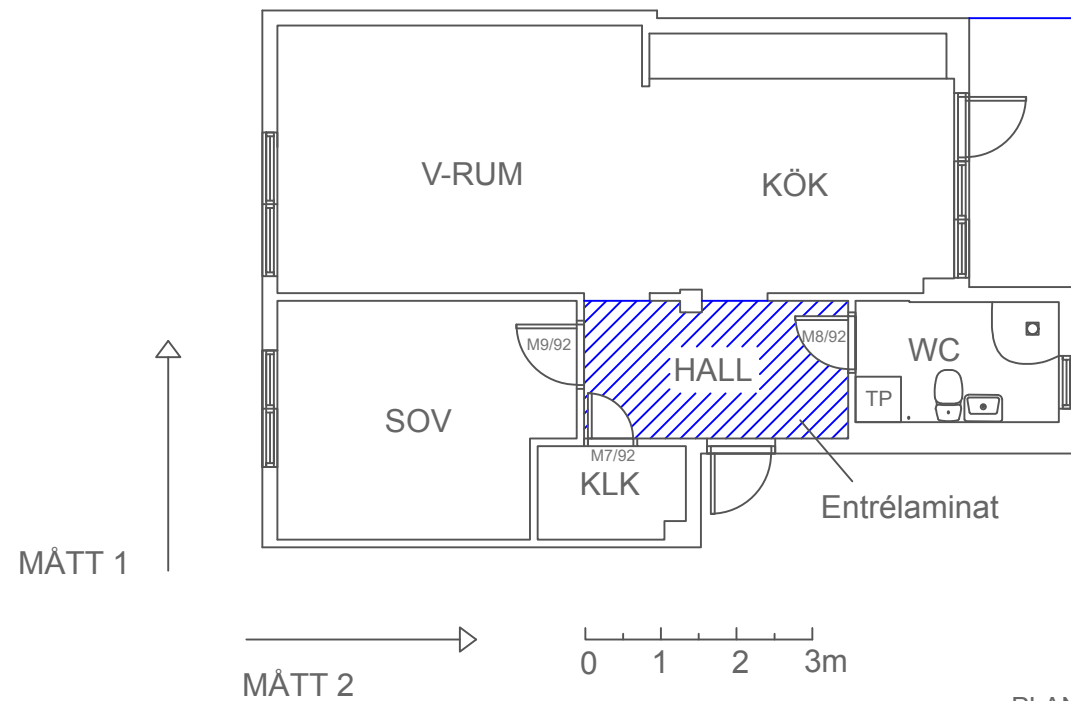


PLANRITNING
 Borlänge Bullermyren
 Hus 1 Bondegatan 9
 A-B-C02
 2 rok 59,5 kvm

2021-02-15

Avvikelser kan förekomma.

SKALA 1:100 (A4)

Revision:	A
Datum:	2021-06-16
Signatur:	<i>MB</i>

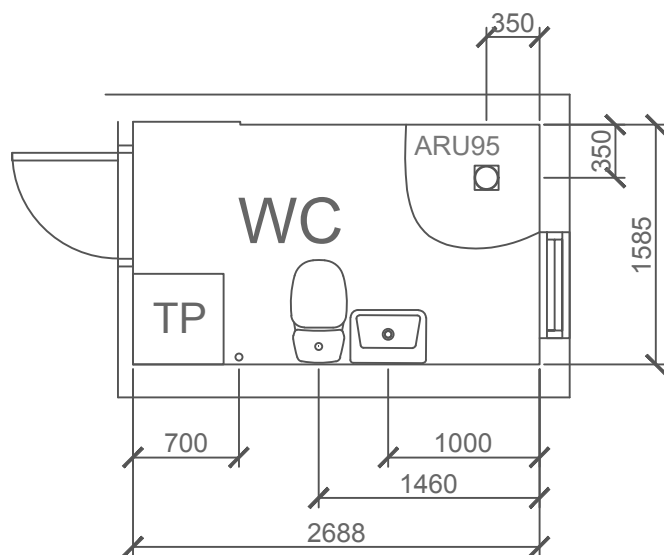

SKALA 1:50(A4)

PLANRITNING
Borlänge Bullermyren
Hus 1 Bondegatan 9
A-B-C02
2 rok 59,5 kvm

2021-02-15

Avvikelse kan förekomma.