


Östra Stationsgatan 4B
Lantmäterinummer: 1113

2024-01-16

FAKTA
Rumshöjd: 2600 mm
Bröstningshöjd fönster: 600 mm
Höjder gäller där ej annat anges.

OBS! Kvadratmeter i rummen utgör inte hela bostadsytan. Rätt till ändringar förbehålles.
Ytangivelser är preliminära.
Ovanstående lägenhetsritning går ej att förändra utöver det som redovisas.

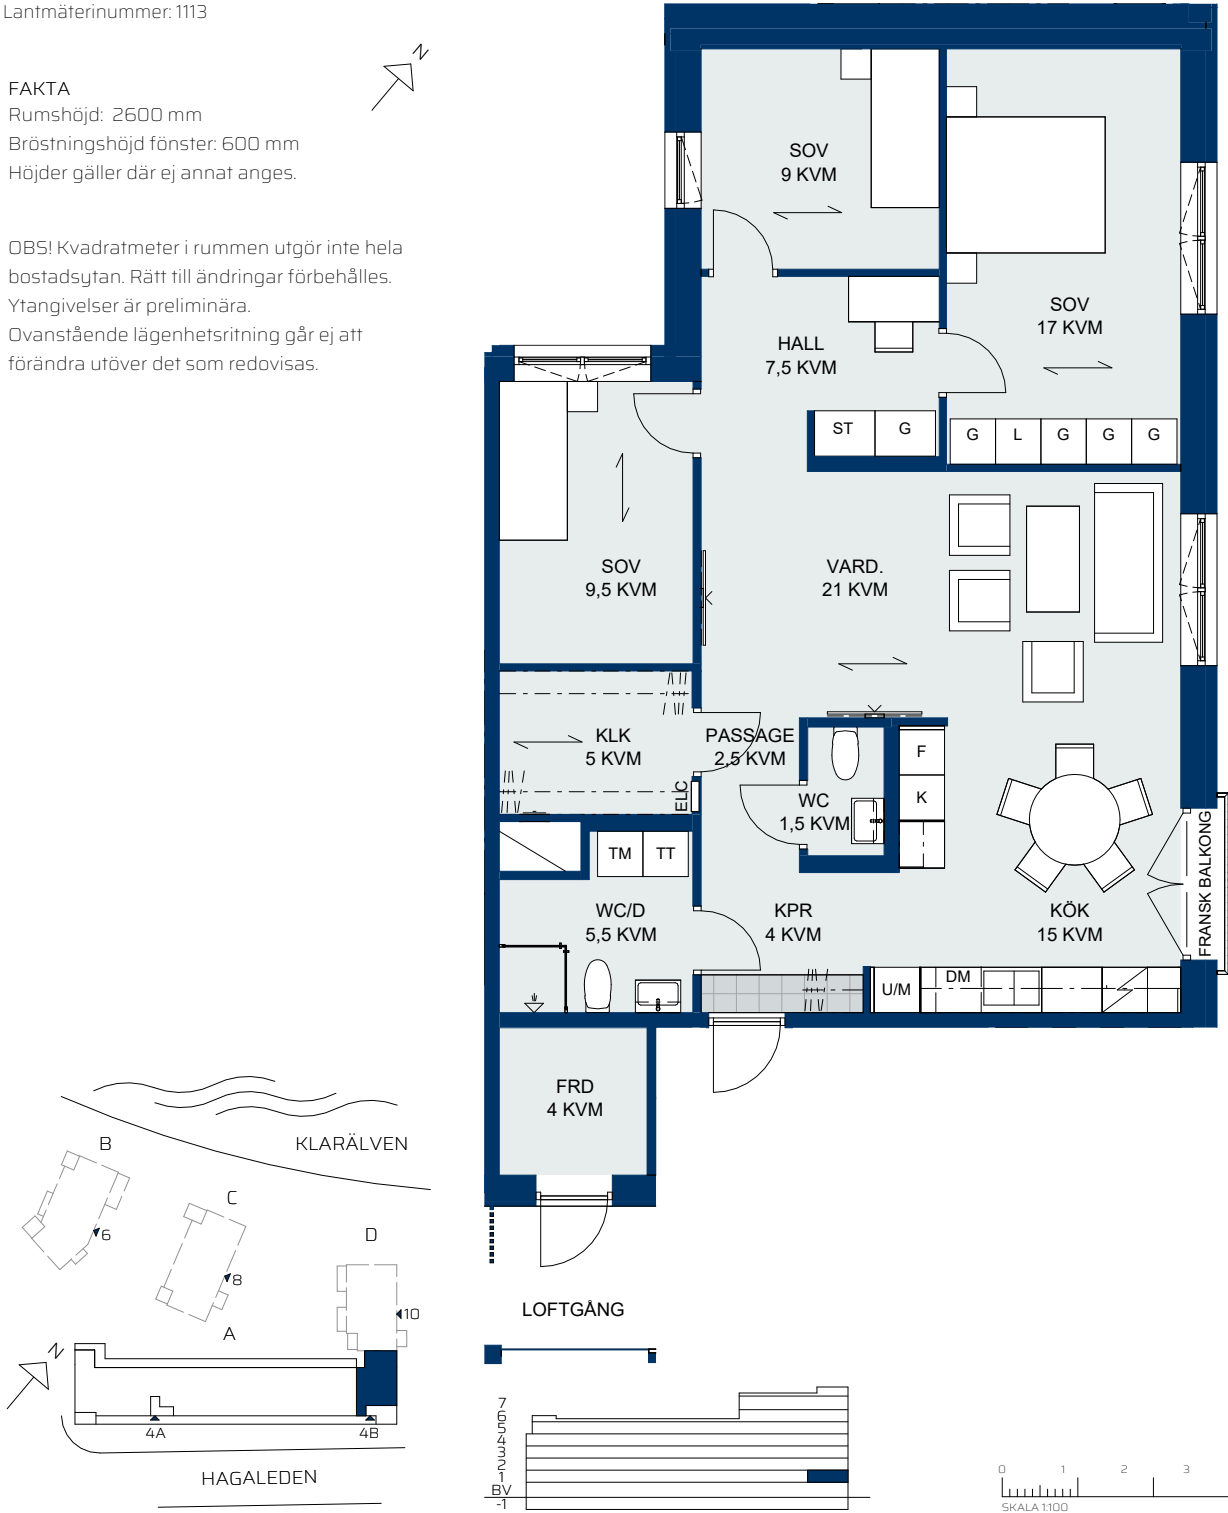

	Kapphylla		Kyl		Förstärkt vägg för TV		Parkettriktning		ELC Elcentral
	Garderob		Frys		Tvättmaskin		Lokal inklädnad/undertak		
	Linneskåp		Högsåp med ugn och mikro		Torktumlare		Väggsåp		
	Städskåp		Diskmaskin		Tvättpelare		Mikro i väggsåp		
	Linne i klk		Induktionshäll		Städ i klk				
	Kyl och Frys		Induktionshäll och ugn		Schakt		Norrpil		

