


MÖLNDALSVÄGEN 7

Lägenhetsnummer 20153-00772




2 ROK
ca 63 m²

PLANRITNING

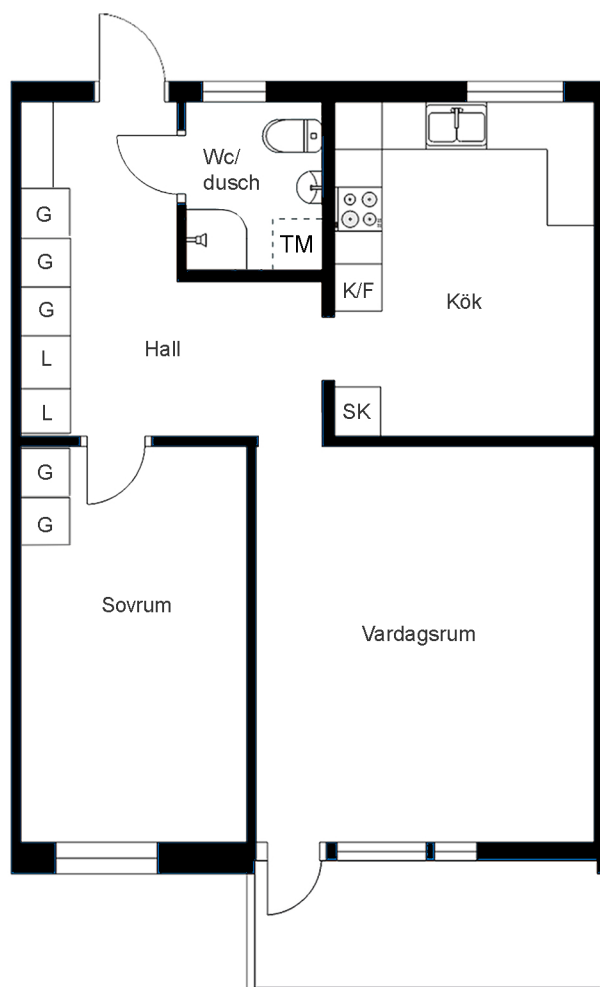

SKALA 1:100 0 5 m

ORIENTERINGSFIGUR

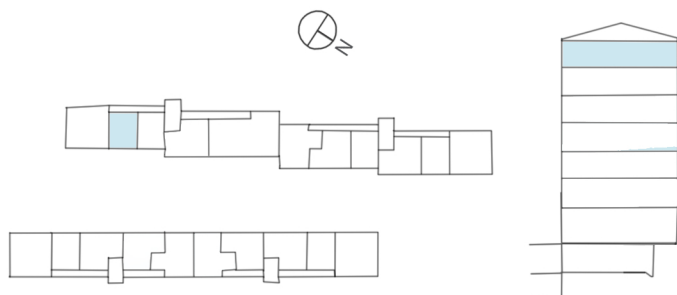

SYMBOLFÖRKLARING

	Spis		Garderob
	Kyl/frys		Skafteri
	Städsåp		Linnesåp
	Förberett för tvättmaskin		


Stena Fastigheter

BOFAKTABLAD

Stena Fastigheter förbehåller sig rätten till ändringar och reserverar sig för ev feltryck.
Avvikelse kan förekomma.