



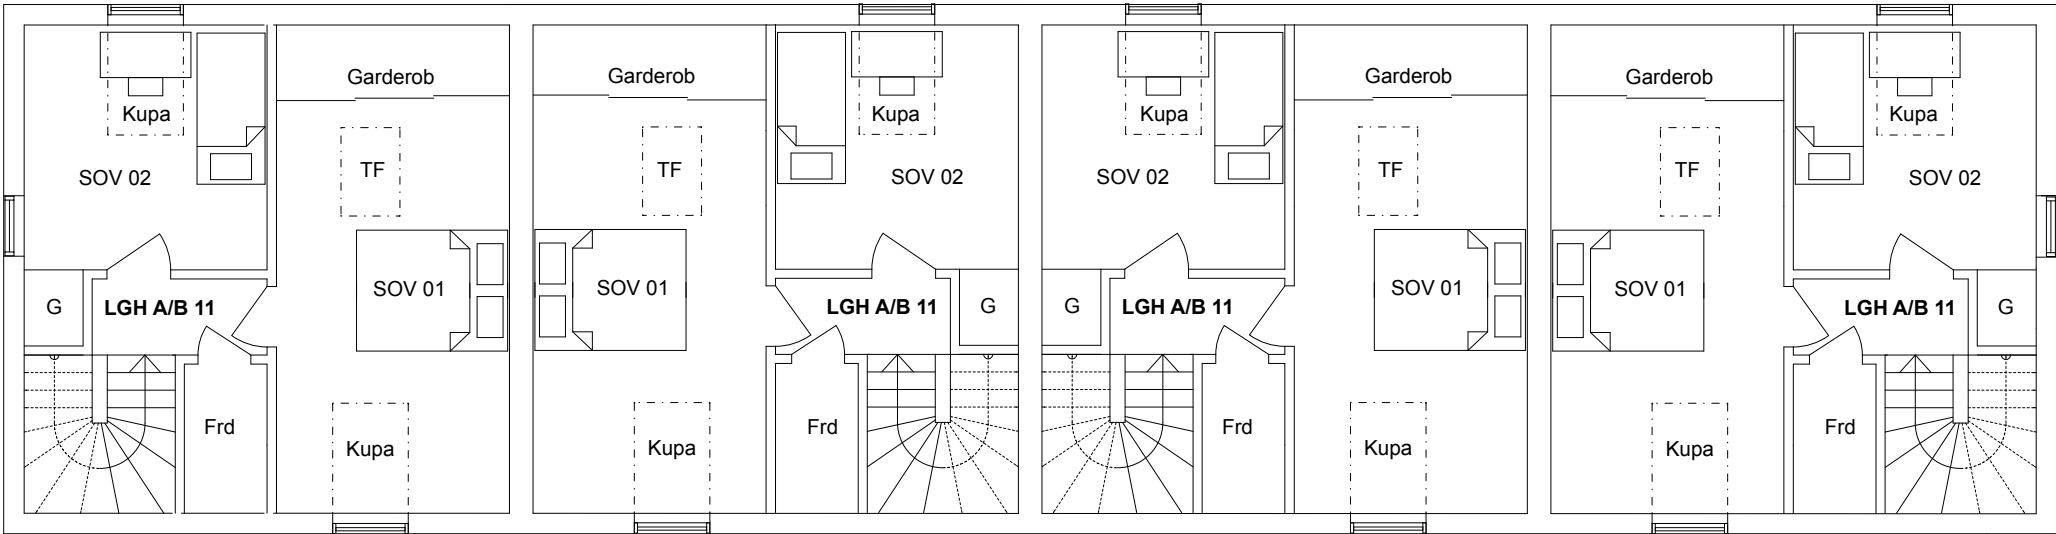

VÅN 2
24.5m2 Boarea / LGH

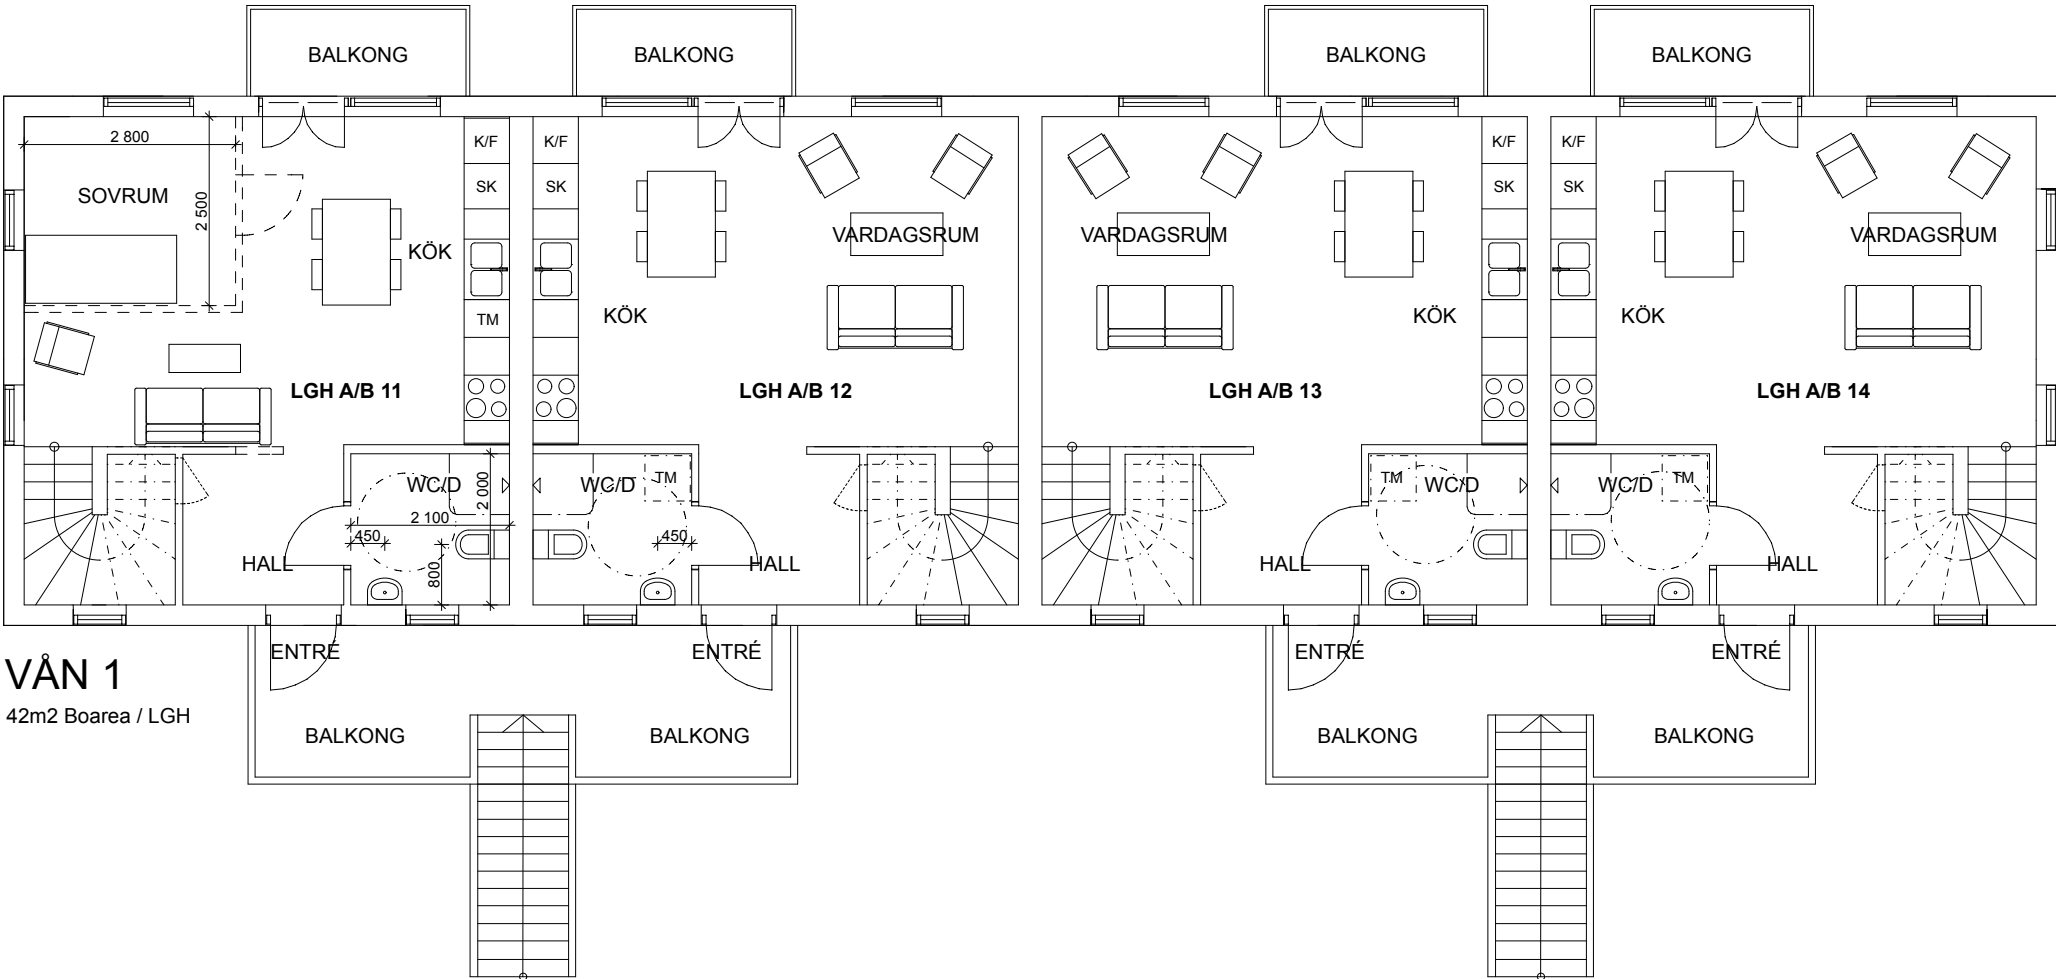

VÅN 1
42m2 Boarea / LGH

BET	ANT	ÄNDRINGEN AVSER	SIGN	DATUM
BYGGHERRE: ERIKSSON & AHLQVIST AB				
KRAFSLÖSA 4:20, KALMAR NYBYGGNAD BOSTADSHUS				
PLANLÖSNING BOTTENVÅNING HUS A & B				
UPPDRAG NR		RITAD AV J.L	HANDLÄGGARE J.L	
DATUM 2013-05-23		ANSVARIG		
JENS LAURSEN ARKITEKTER				
Grynbodgatan 6A, 211 33 Malmö 070-300 34 84, jens@jenslaursen.se www.jenslaursen.se				
SKALA 1:100 (A3)		NUMMER A:003		BET