


Kv. Preussen

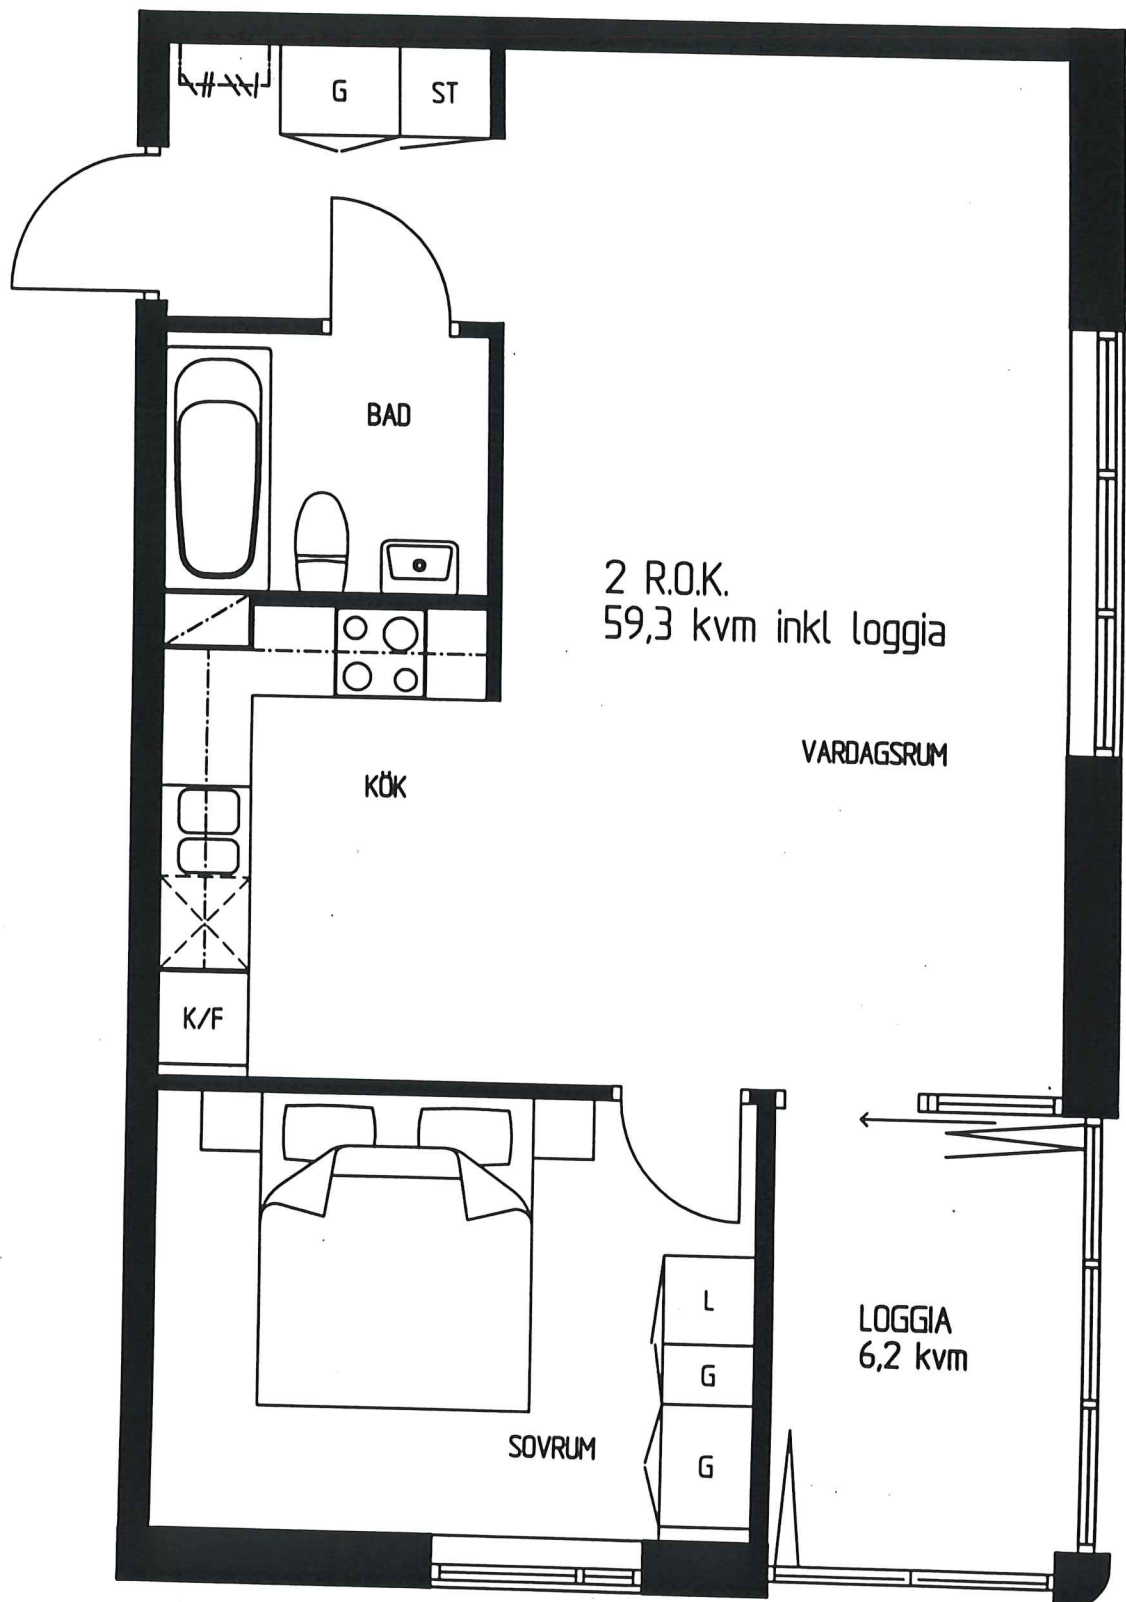

Skala 1:50

2 RoK 59,3m² inkl. loggia
(Spegelvända lägenheter finns)
48st totalt