


Parkkvarteret, Barkarby

Enköpingsvägen 21A

LGH 1103


1 ROK | ca 27 kvm | FRD

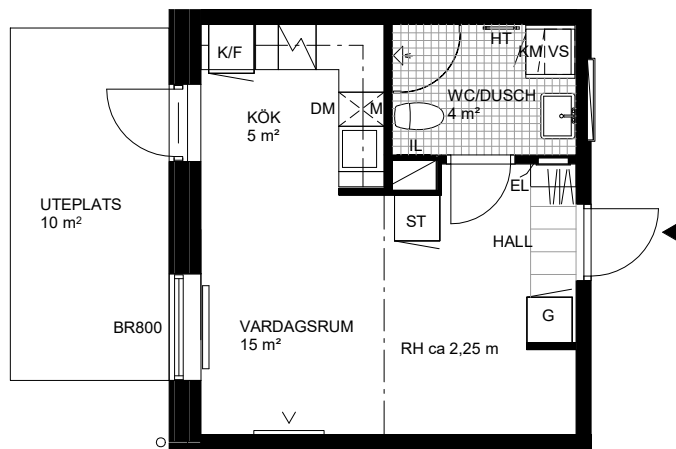

	DISKMASKIN		TVÄTTMASKIN		GARDEROB
	MICROVÅGSUGN I VÄGGSKÅP		TORKTUMLARE		LINNESKÅP
	FRYSSKÅP		KOMBIMASKIN		STÄDSKÅP
	KYLSKÅP		HANDDUKSTORK		FÖNSTERBRÖSTNING
	KYL / FRYSS		KLINKER I WC/DUSCH		ELSKÅP/MEDIA
	INDUKTIONSHÄLL MED VARMLUFTSUGN		KLINKER I HALL		KAPPHYLLA / KLÄDHYLLA
	TV / DATAUTTAG		DUSCHDÖRRAR		BARNKROKAR
	FÖRSTÄRKT VÄGG FÖR INFÄSTNING AV TV.		INSPJEKTIONSLUCKA		INKLÄDNING VID TAK
	SKJUTDÖRRAR		HYLLPLAN MED KLÄDSTÅNG		RADIATOR
			VÄGGSKÅP		

RH = RUMSHÖJD: CA 2.5 M.

ANTALET RADIATORER KAN VARIERA BEROENDE PÅ LÄGENHETENS PLACERING I HUSET

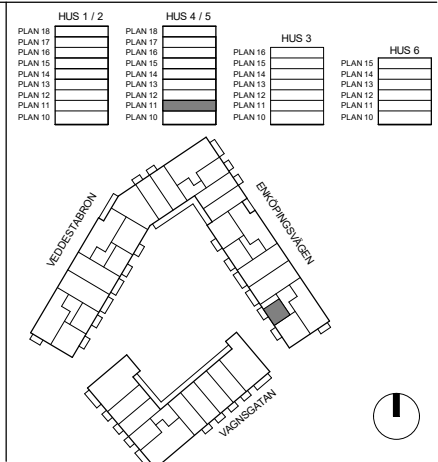

SKALA 1:100 (A4)

MED RESERVATION ATT AVVIKELSER KAN FÖREKOMMA

2022-09-13