



SKALA 1:100

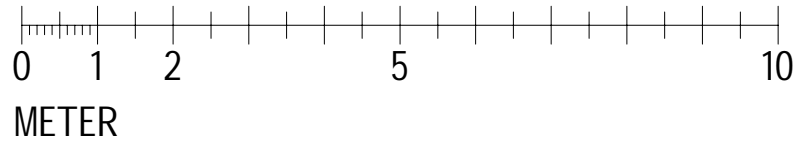

ALLMÄNT
- RUMSHÖJD 2,48
- KH - KAPPHYLLA

- K** KYLSKÅP
- F** FRYSSKÅP
- K/F** KYLSKÅP/FRYSSKÅP
- (DM)** PLATS FÖR DISKMASKIN
- (MI)** PLATS FÖR MICROVÅGSUGN
- (TM)** PLATS FÖR TVÄTTMASKIN
- ST** STÄDSKÅP
- G** GARDEROB
- SPIS** SPIS

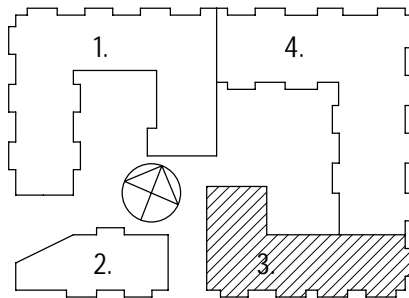

LÄGENHETENS PLACERING I HUSET

