



1,5 RUM & KÖK, 35 m²

SOLMAGASINET

LGH NR:
B-1009

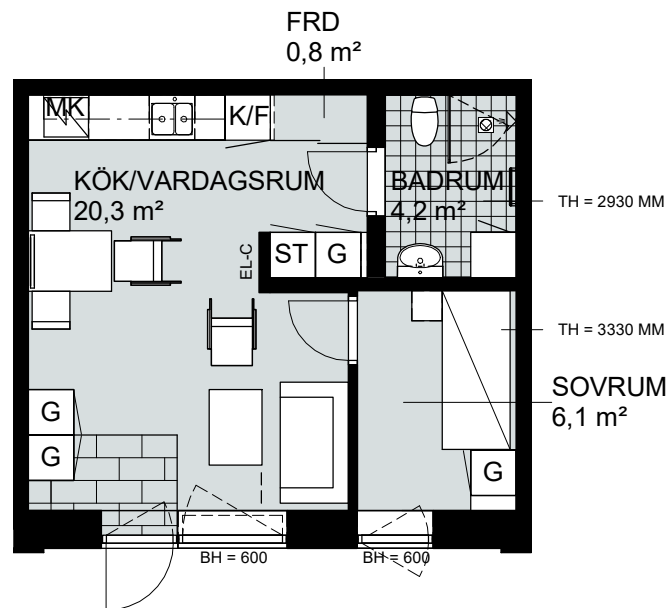

FÖRKLARINGAR

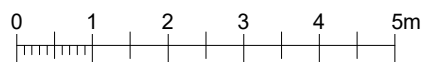

Skala 1:100

G	GARDEROB
SG	SKJUTDÖRRSGARDEROB
	HATTHYLLA
ST	STÄDSKÅP
	SPIS OCH UGN

K/F	KYL/FRYS
HS	HÖGSKÅP
DM	DISKMASKIN
TM	TVÄTTMASKIN
KM	KOMBIMASKIN

TT	TORKTUMLARE
MK	MIKROVÅGSUGN
FRD	FÖRRÅD
EL-C	EL-CENTRAL
BH	BRÖSTNINGSHÖJD I MM
	TAKHÖJD 3300 MM

