


Södra Pihlgården - Bagaren 11
Eva och Axel E Pihls Stiftelse

1-person, 39 m²
HUS B, PLAN 11 - LGH 1102

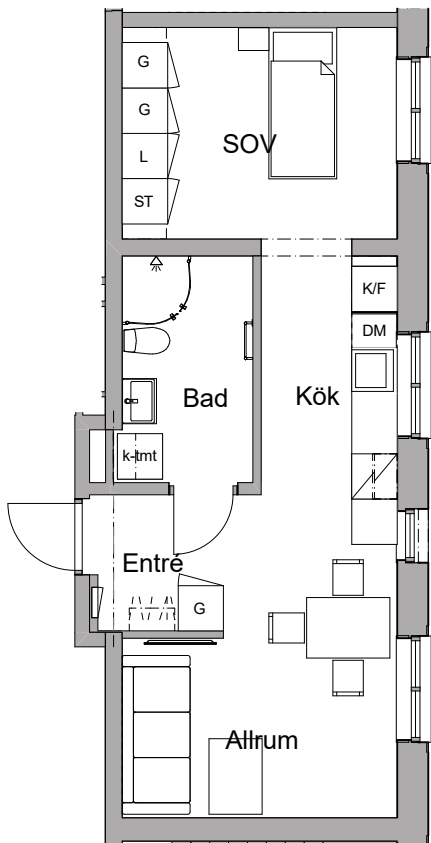


SKALA 1:100




TECKENFÖRKLARINGAR

	Spis		Flyttbar / lös garderob
	Kyl/Frys		Flyttbar / löst linneskåp
	Diskmaskin		Kombinerad tvätt - och torkmaskin
	Städsåp		Handdukstork
	Garderob		Handfat med kommod / spegelskåp
	Linneskåp		Hatthylla
			Fördelarskåp VA

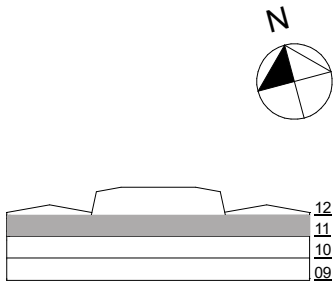

PRINCIPSEKTION

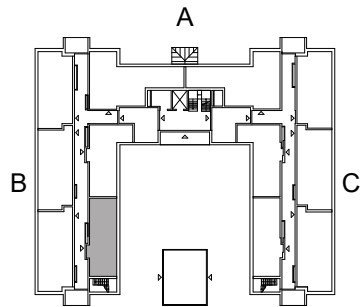

ÖVERSIKTSPLAN