

Sjömärket

Babordsgatan 4A och 4B, Västerås

2 RoK 50 m²

LÄGENHETER


BABORDSGATAN 4A

3-2302
3-2202
3-2102
3-2002
3-1902
3-1802


LÄGENHETER

BABORDSGATAN 4B


4-2502
4-2402
4-2302
4-2202
4-2102
4-2002
4-1902
4-1802
4-1702
4-1602
4-1502
4-1402
4-1302
4-1202
4-1102

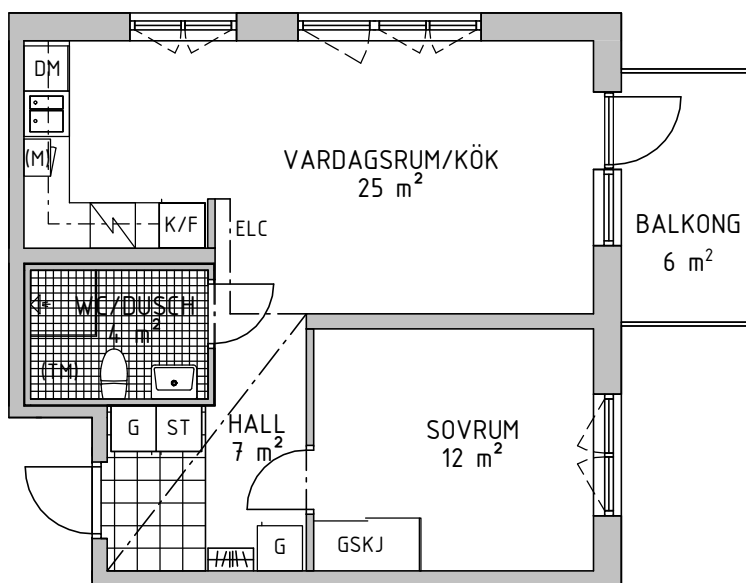

K/F	KYL/FRYS	ELC	EL- /MEDIASKÅP
	SPIS		DUSCH MED SVÄNGBARA SKÄRMAR
DM	DISKMASKIN		KLINKERGOLV
(M)	FÖRBERETT FÖR MICRO		RUMSHÖJD 2.5 m
(TM)	FÖRBERETT FÖR TVÄTTMASKIN		RUMSHÖJD WC/D 2.3 m
G	GARDEROB	---	INKLÄDNAD I TAK
ST	STÄDSKÅP		FÖNSTERBRÖSTNING 800 mm
L	LINNESKÅP		
GSKJ	SKJUTDÖRRSGARDEROB		
	KAPPHYLLA		

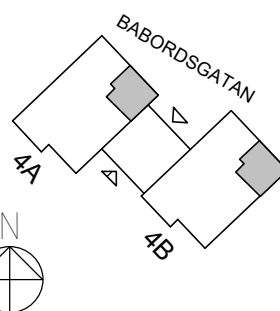

VÅNING

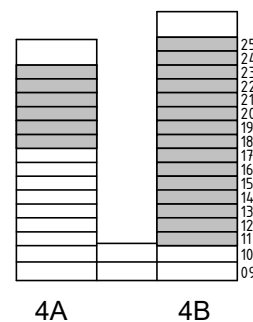

0 1 2 5 METER

SKALA 1:100

MED RESERVATION ATT AVIKELSER KAN FÖREKOMMA

Version: 2022-02-08