

2 RUM OCH KÖK

55 KVM

EKERÖDSGATAN 30

1773-1009

Planlösningen är preliminär
och vi förbehåller oss rätten
till ändringar.

Omfattning och storlek på
schakt kan komma att
justeras.

Ytor är ungefärliga

UPPRÄTTAD: 2023-01-05

FÖRKLARINGAR

 Spishäll med inbyggd ugn

 K/F Kyl och frys

 DM Diskmaskin

 ST Stadsåp

 G Garderob

 TM Tvättmaskin

 TT Torktumlare

 M Micro, i väggskåp

EC Elcentral

H Hylla

 Hatthylla

 Överskåp


Takhöjd = 2,5 m

BH anger bröstningshöjd* på fönster.
Bröstningshöjd är 0,5 m om inget
annat anges.



*Bröstningshöjd = höjd från golv till
underkant fönster.



Skala 1:100 (1 cm på planritning motsvarar 100 cm i verkligheten)

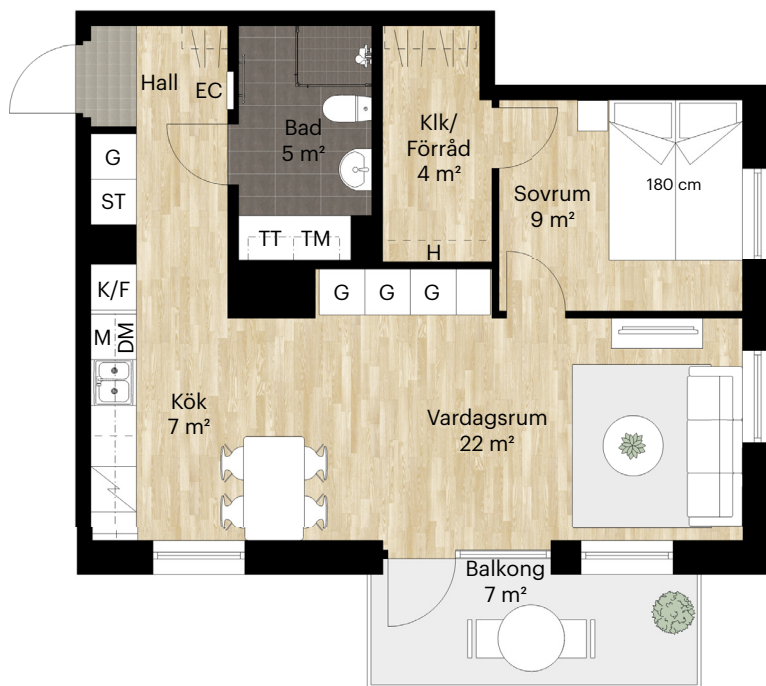

Lägenhet: 4-1103

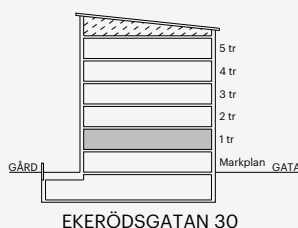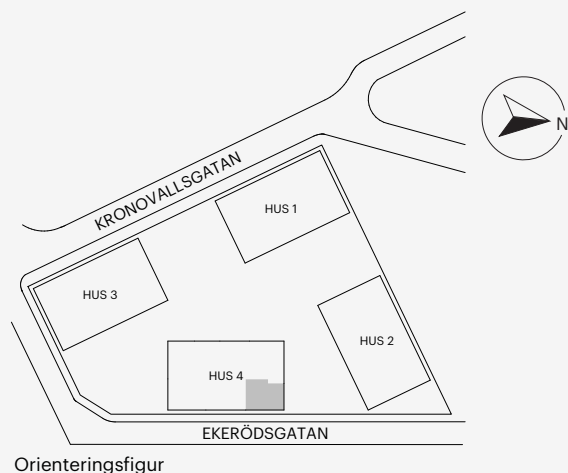

BALDER