


# Norra Vitsippan

## Salem Kommun


3 RoK, ca 73 m<sup>2</sup>

Lägenhetsnummer: -

Prästbodavägen 56C

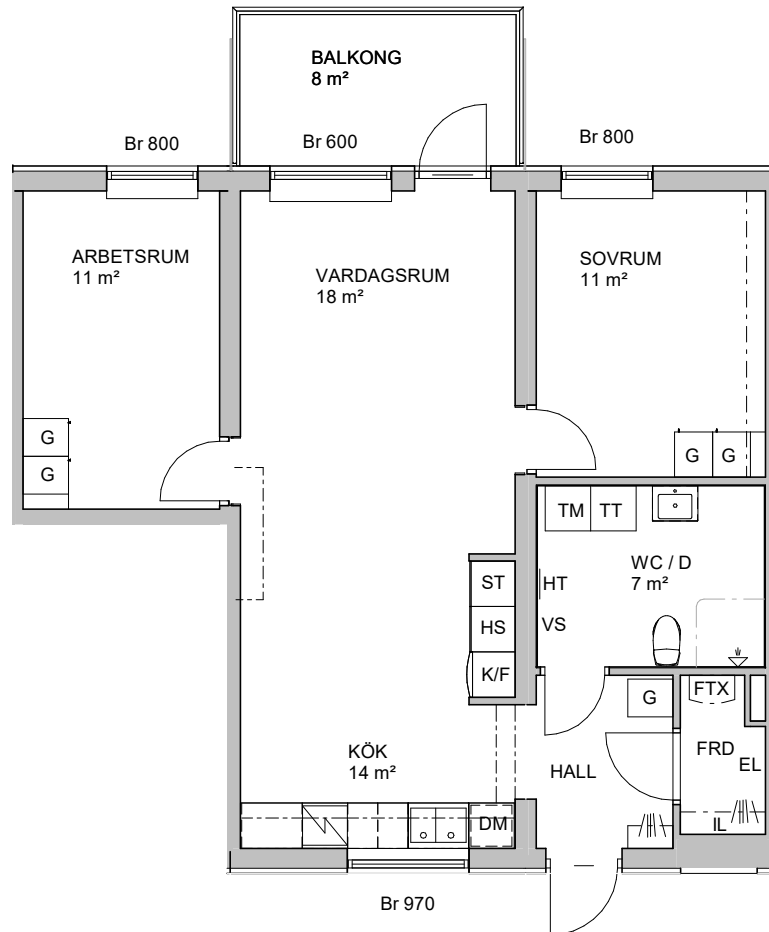

DM	DISKMASKIN	TM	TVÄTTMASKIN
K/F	KYL/FRYS	TT	TORKTUMLARE
	INDUKTIONSHÄLL-VARMLUFTSUGN	KM	KOMBIMASKIN
Förberett för micro med elutag i väggskåp			
G	GARDEROB	HT	HANDUKSTORK
S	STÄDSKÅP	VS	VS-SKÅP
	KAPPHYLLA / KLÄDSTÄNG	FTX	FRÅN OCH TILLUFT
- - - INKLÄDNAD VID TAK			
RUMSHÖJD 2.5m, WC/D 2.2m			
IL	INSPEKTIONSLUCKA	EL	ELSKÅP/MEDIA
Br	FÖNSTERBRÖSTNING		

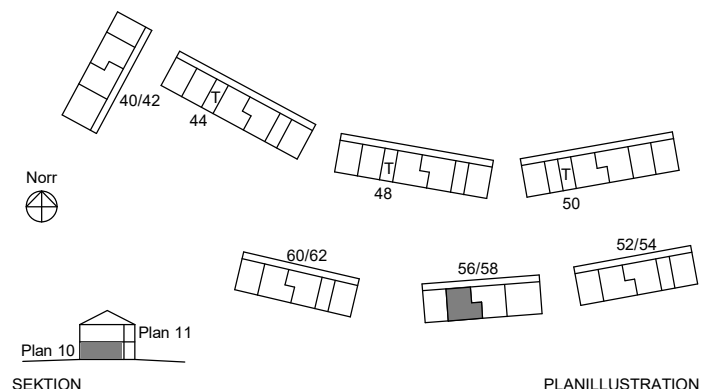

0 1 2 5 METER

SKALA 1:100

SEKTION MED RESERVATION ATT AVIKELSER KAN FÖREKOMMA

PLANILLUSTRATION

Version: 2021-02-18