


HUVUDMÅTT	CA	MÅTT 1 X MÅTT 2
V-Rum		4210 x 5000
Sov 1		2900 x 5070
Sov 2		2230 x 3270
Sov 3		3290 x 3250
Kök		3280 x 3750
Hall		4250 x 4250
WC 1		2220 x 2430
WC 2		1000 x 1480
Klk		1250 x 1250

MÅTT 1

MÅTT 2

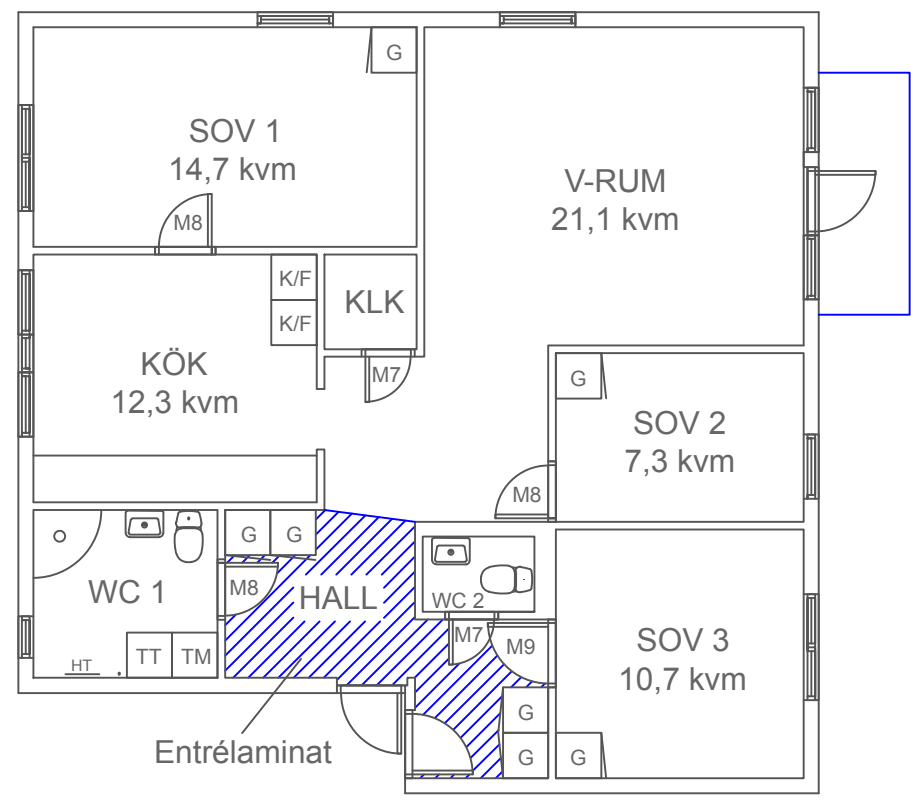


PLANRITNING  
 Falun Bojsenburg  
 Hus A A01  
 Typ 8  
 4 rok 95,6 kvm

2020-09-04

Avvikelser kan förekomma.

SKALA 1:100 (A4)

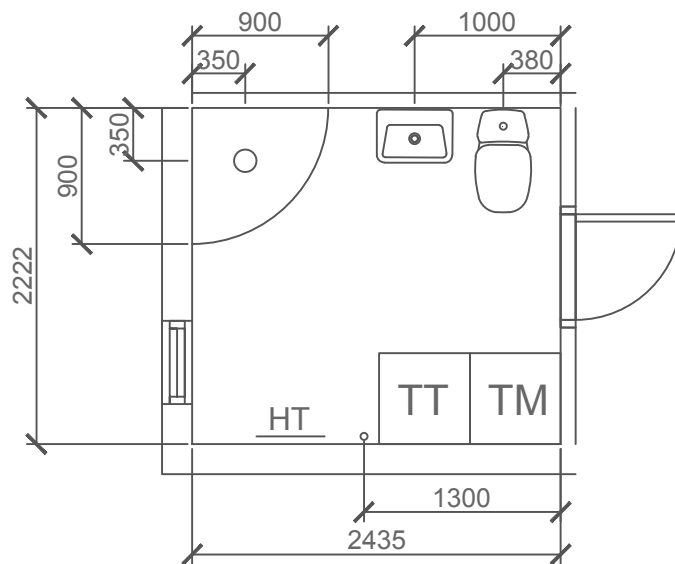

SKALA 1:50 (A4)

PLANRITNING  
Falun Bojsenburg  
Hus A A01  
Typ 8  
4 rok 95,6 kvm

2020-09-04

Avvikelser kan förekomma.