

2 RUM OCH KÖK

43 KVM

LÄNGSTRÖMSGATAN 21 A

1724-1026

Planlösningen är preliminär
och vi förbehåller oss rätten
till ändringar.

Omfattning och storlek på
schakt kan komma att
justeras.

Ytor är ungefärliga

UPPRÄTTAD: 2022-06-10

FÖRKLARINGAR

	Spishäll med inbyggd ugn		Handdukstork
	K/F Kyl och frys		Undertak
	HS Högskåp		
	ST Städsåp		
	LB Linneback		
	KM Kombimaskin		
	M Inbyggd micro		
	EC Elcentral		
	Hatthylla		
	Överskåp		
	SG Skjutdörr garderob		


Takhöjd = 2,5 m

BH anger bröstningshöjd* på fönster.
Bröstningshöjd är 0,6 m om inget
annat anges.


*Bröstningshöjd = höjd från golv till
underkant fönster.




Skala 1:100

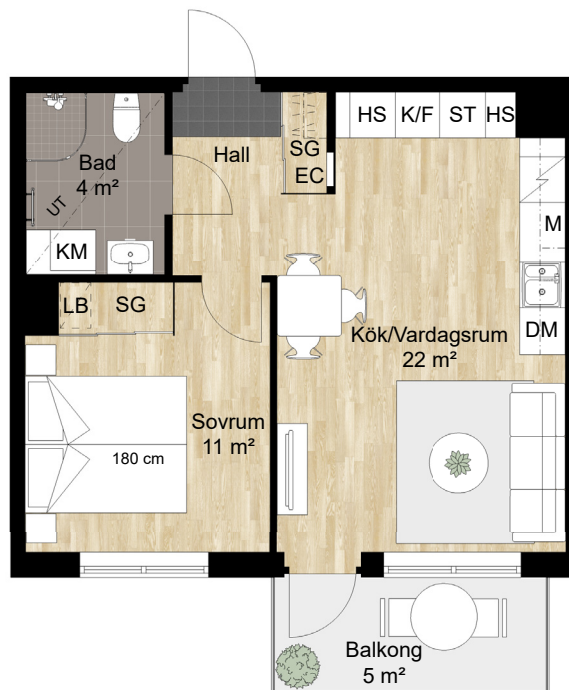

Lägenhet: 1-1501

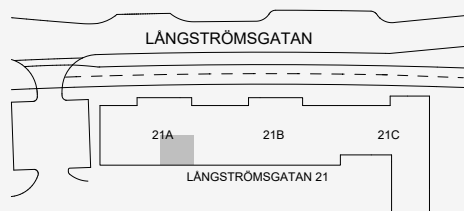

Orienteringsfigur

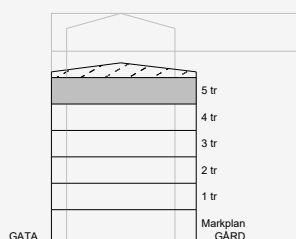

LÄNGSTRÖMSGATAN 21

BALDER