


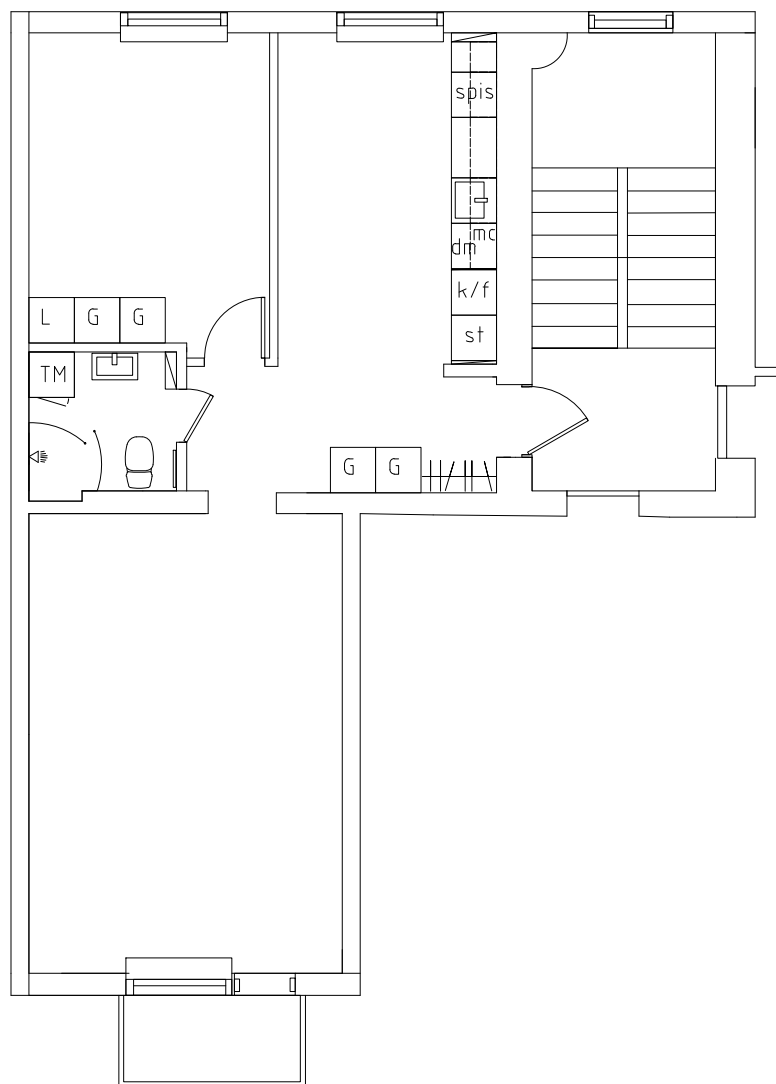

**CENTRUM
FÖRVALTNING**

Byggförslag

Kalotten 6
lgh 18
Gamla tanneforsvägen 86 B

UPPDRAG

RITAD AV
A.Å

HANDLÄGGARE

DATUM
2019-10-29

ANSVARIG

SKALA
1:100

NUMMER

BET