

BOFAKTABLAD


1001 - 2 RoK

SVANVÄGEN
LUDVIKA KOMMUN
Flerbostadshus

Plan 1 - 2 RoK 51,1 m²

FRAMFAST

2020-09-07

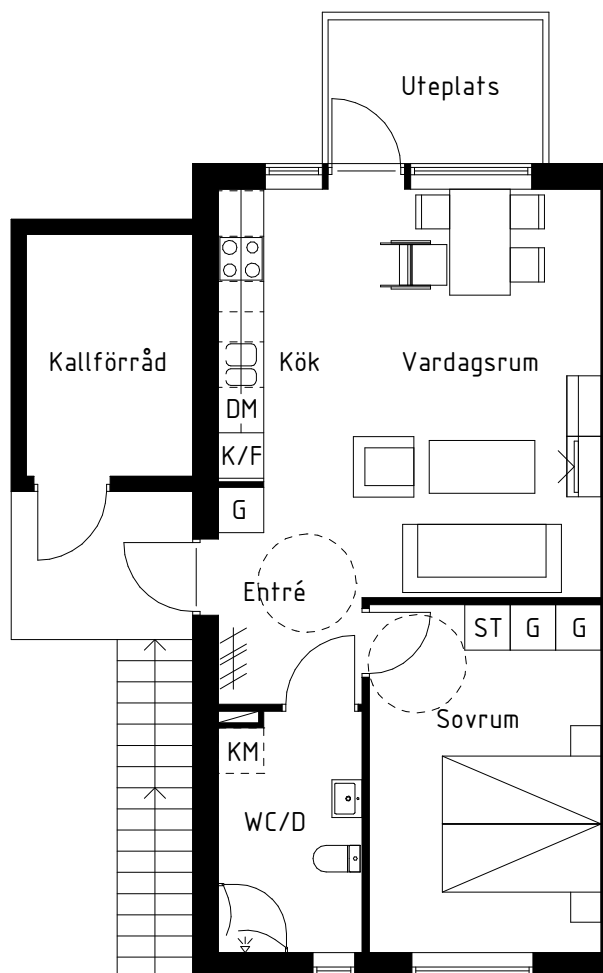

FÖRKLARINGAR

G	GARDEROB	SPIS/HÄLL/UGN	KAPPHYLLA
ST	STÄDSKÅP	UGN/MICRO	DUSCH
K	KYL	TM	TOALET
F	FRYS	TT	HANDFAT
X	DISPONABEL YTA	KM	

Skala 1:100 (A4)

Ändringar och avvikelser kan förekomma.