


KV. KASTANJEN 11
OXELÖSUNDS KOMMUN



3 RoK
80 kvm BOA

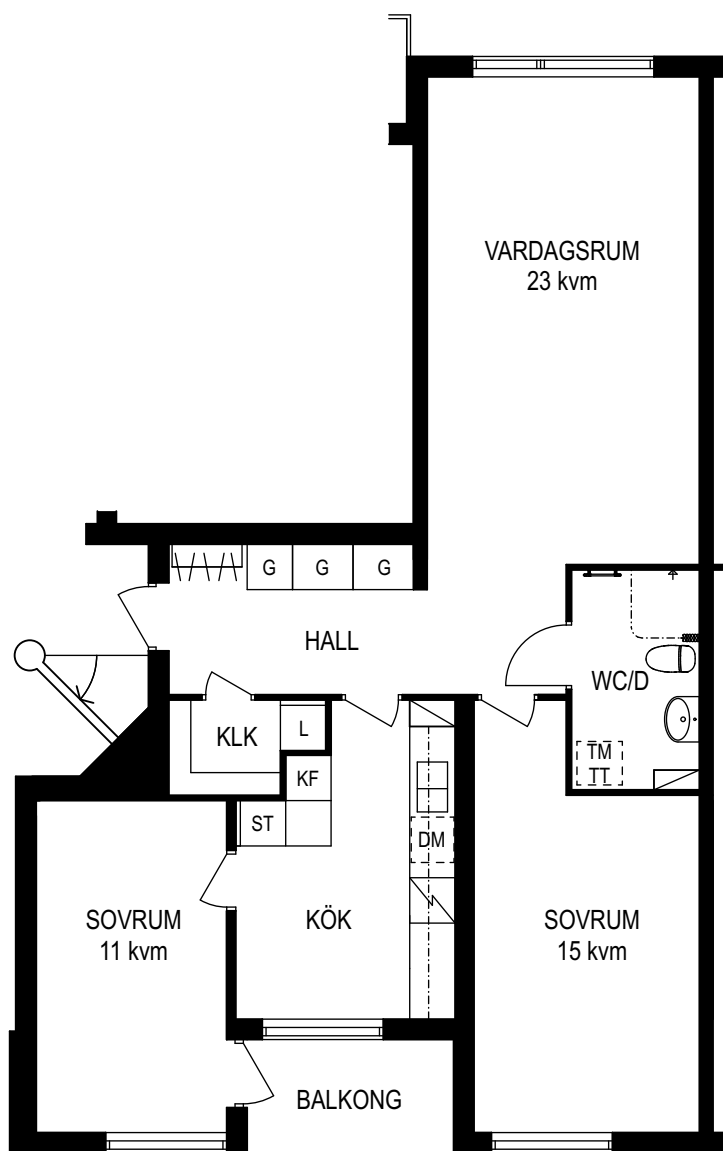

SKALA 1:100
1 CM PÅ RITNINGEN = 1 METER I VERKLIGHETEN

GENERELLA SYMBOLFÖRKLARINGAR

	SPIS		STÄDSKÅP
	PLATS FÖR DISKMASKIN		GARDEROB/HÖGSKÅP
	KYL/FRYS		PLATS FÖR TVÄTTMASKIN / TORKTUMLARE
	KYLSKÅP		BÄNKSIVA MED ÖVERSKÅP
	FRYS		KAPPHYLLA

LGH NR: 12 • VÅNINGSPLAN 1 • FÖRENINGSGATAN 35
LGH NR: 15 • VÅNINGSPLAN 2 • FÖRENINGSGATAN 35
LGH NR: 18 • VÅNINGSPLAN 3 • FÖRENINGSGATAN 35