


Sjövägen
2 rum och kök
62 kvm

Ockelbogårdar AB
Tel 0297-553 00
ockelbogardar.se

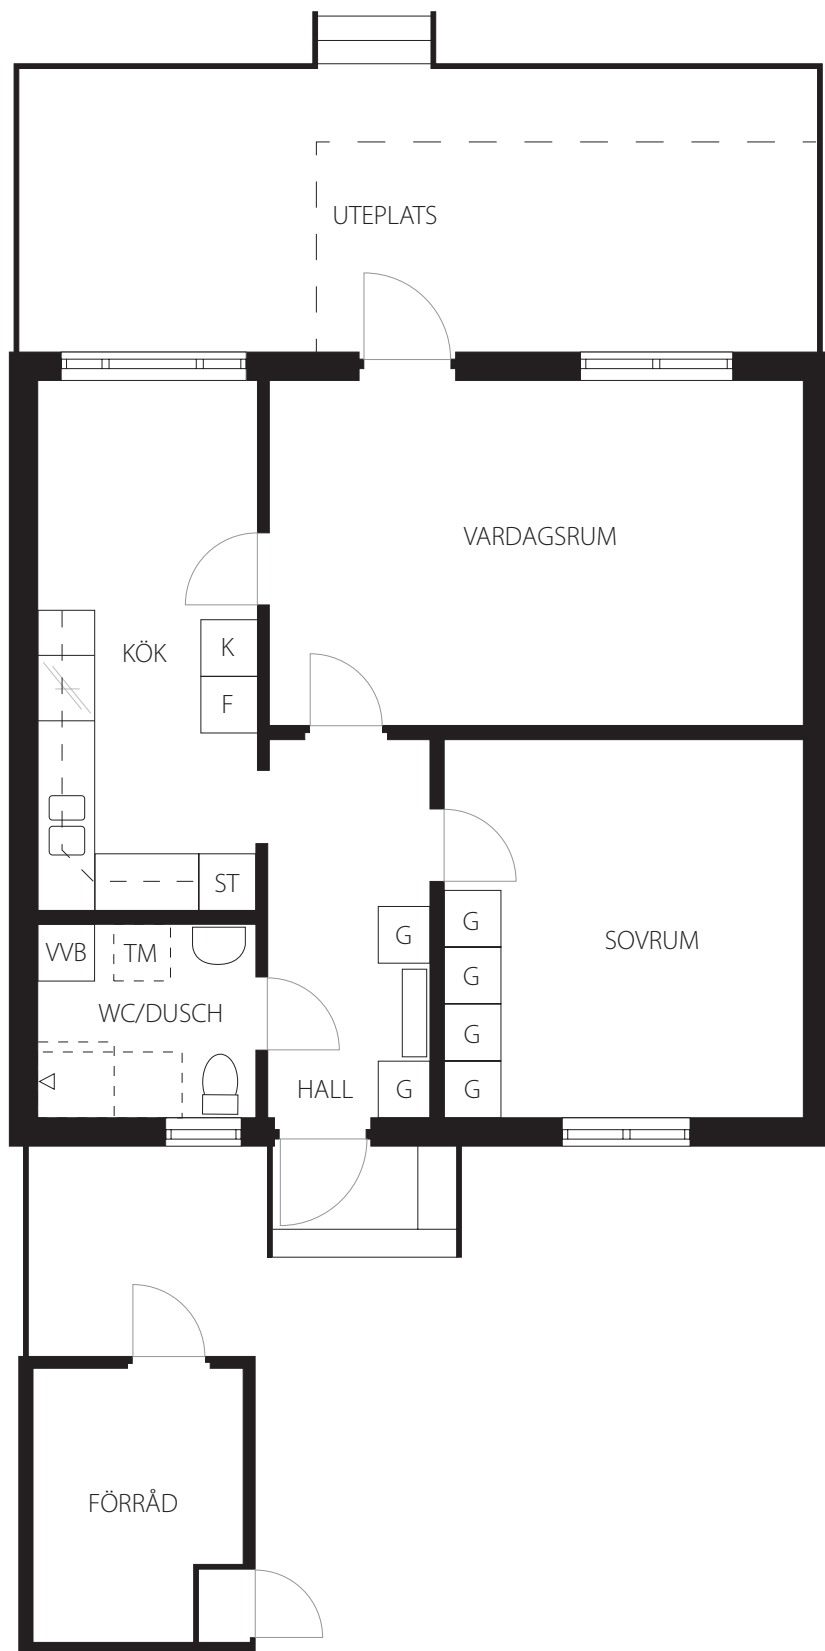

AVVIKELSER KAN FÖREKOMMA.