

# 1 RUM OCH KÖK

## 27 KVM

KONDITORIGATAN 3

1633-1197

Planlösningen är preliminär  
och vi förbehåller oss rätten  
till ändringar.

Omfattning och storlek på  
schakt kan komma att  
justeras.

Ytor är ungefärliga

UPPRÄTTAD: 2022-11-03

### FÖRKLARINGAR



Spis med ugn



Kyl och frys



Diskmaskin



Städsåp



Garderob



Tvättpelare

(M) Förberett för micro

EC Elcentral




Inspektionslucka



Hatthylla

----- Överskåp

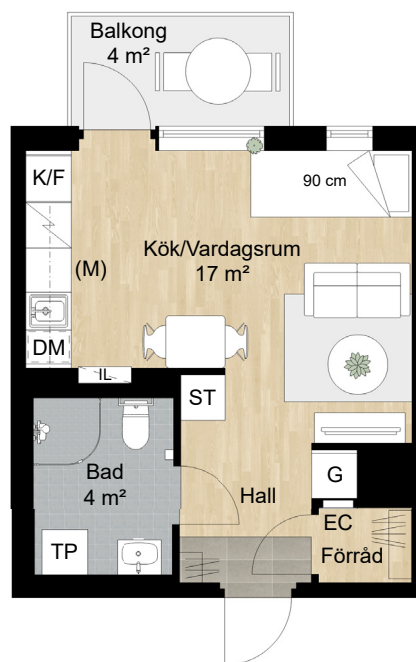


Takhöjd = 2,5 m

BH anger bröstningshöjd\* på fönster.  
Bröstningshöjd är 0,6 m om inget  
annat anges.


\*Bröstningshöjd = höjd från golv till  
underkant fönster.



Skala 1:100 (1cm på planritning motsvarar 100cm i verkligheten)

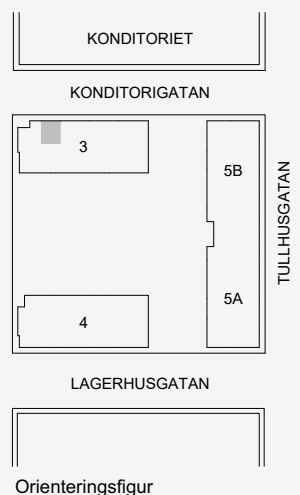

Lägenhet: 3-1307

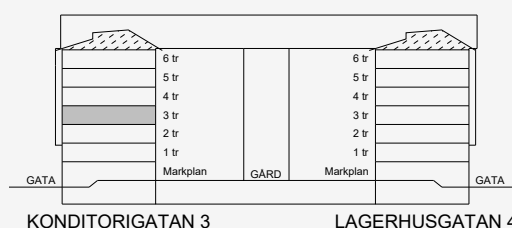

BALDER