


Barret 1


RITNING FÖR LÄGENHET:
A-1103

STORLEK
68 m²

RUM
3rok

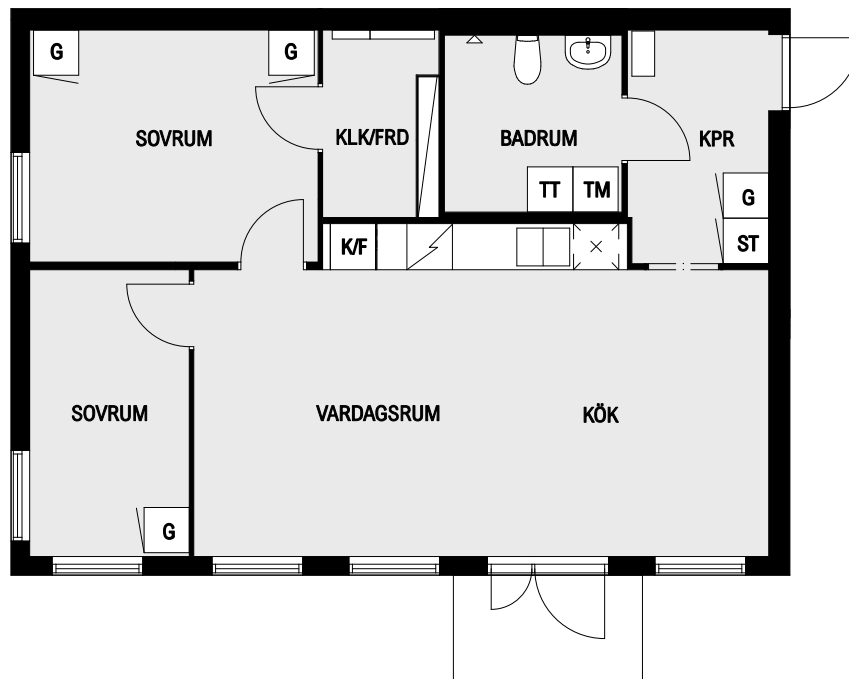

SKALA 1:100 (A4)

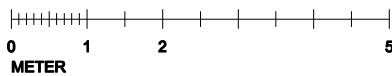


Förklaringar

G GARDEROB
S SKAFFERI
ST STÄD
K/F KYL/FRYS
KM KOMBIVÄTTMASKIN

BÄNKSKÅP MED ÖVERSKÅP
DISKHO
SPIS

Orientering

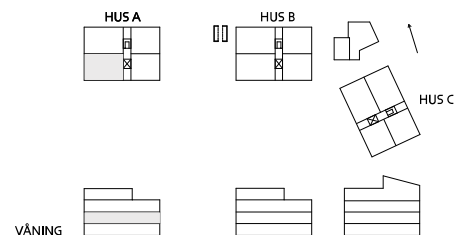

Rätt till ändringar förbehålles. Ytangivelser är preliminära.



BERGSUNDET