

4 Rok


96,5 m²

Najaden
Västerås

Gatuadress
Najadgatan 4

Lägenhetsnummer
1101

Förrådsnummer
5

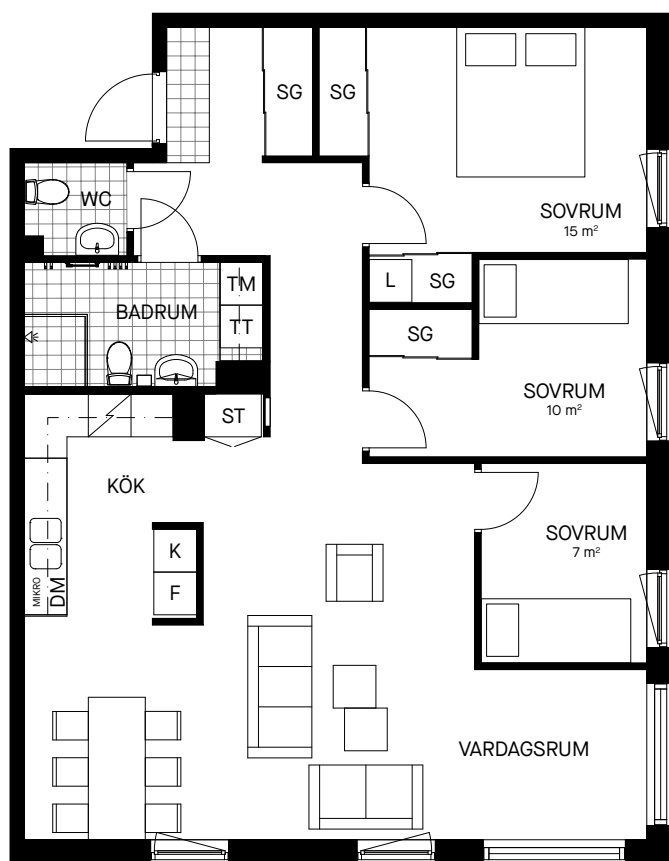

0 1 2 3 4 5m

Skala 1:100

Samtliga ytangivelser är preliminära.
Presenterad planlösning är ett möbleringsförslag.
Rumshöjd generellt 2.5m. Inklädnader i tak samt
undertak med lägre höjd kan förekomma.

Bröstningshöjd öppningsbara fönster: 0-700 mm
Bröstningshöjd ej öppningsbara fönster: 0 mm

Mindre avvikelser kan förekomma.



Teckenförklaringar

SG	Skjutgarderob	K/F	Kyl och frys
G	Garderob	K	Kyl
L	Linneskåp	F	Frys
ST	Städsåp	TM	Tvättmaskin
H	Högsåp	TT	Torktumlare
HAH	Hatthylla	KM	Kombimaskin
Spis med glashäll	MIKRO	Plats för mikro	
DM	Diskmaskin		

Plan 15
Plan 14
Plan 13
Plan 12
Plan 11
Plan 10
Plan 9
Plan 8
Plan 7
Plan 6
Plan 5
Plan 4
Plan 3
Plan 2
Plan 1
Plan 0
Plan -1

