




BOFAKTABLAD

BRF PARKHUSEN

LÄGENHET: 1-1105, 1-1205, 1-1306, 1-1406, 1-1506, 1-1606, 1-1706, 1-1806, 1-1906, 1-2006, 1-2106

STORLEK: 3 ROK, 61 m²

FÖRRÅD: ca 3 m² på entréplan

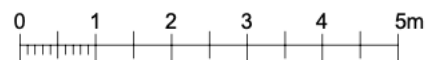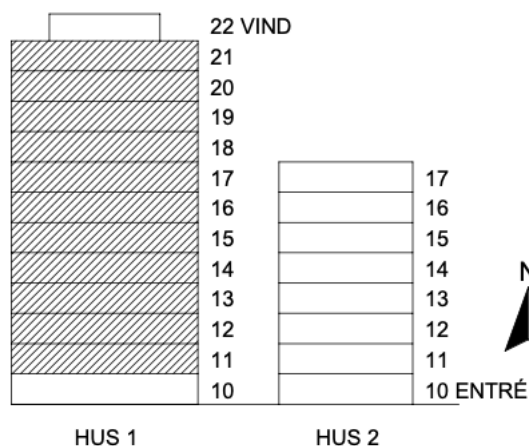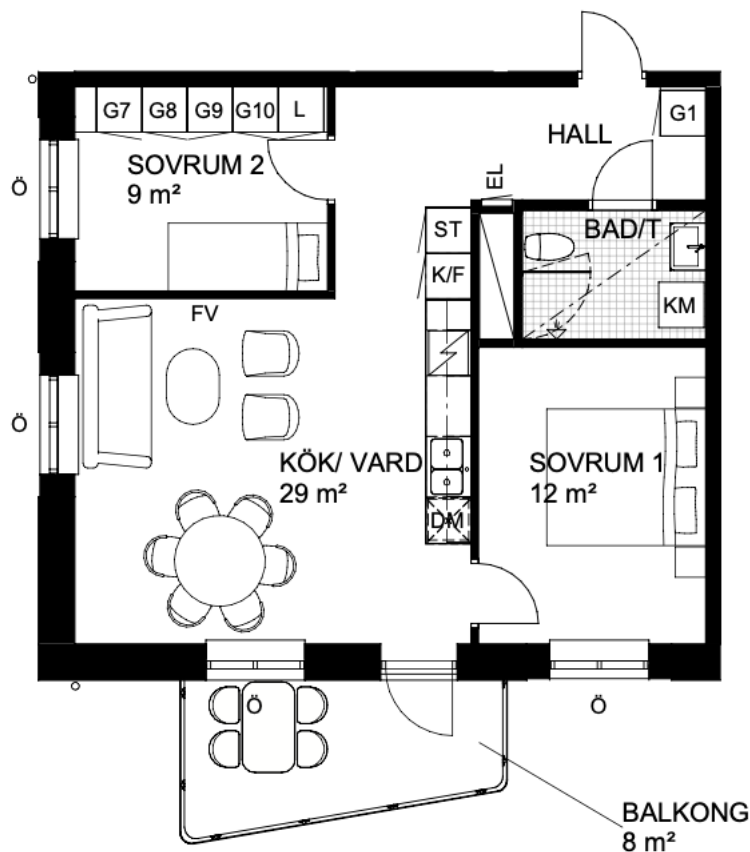

Skala 1:100

Rumshöjd: ca 2,5 meter
Rumshöjd vid u-tak: ca 2,3 meter
Bröstningshöjd fönster: ca 0,6 meter
Upprättad: 2022-04-26

Originalformat: A4

El/tele-skåp	Garderob	Förstärkt vägg	Plats för städ- utrustning	Skjutsdörrsgarderob	Duschvägg	Handdukstork enligt egna val	Kombimaskin	Hylla + Klädstång i klädkammare	Duschvägg extra enligt egna val	Öppningsbart fönster	Fast fönster
Kyl / Frys	Linneskåp	Städskåp	Möjlig utökning av förvaring enligt egna val			Inklädnad/U-tak	Tillvalsvägg	Frånvalsvägg			
Spishäll och ugn											
Diskmaskin (micro i väggskåp ovan)											

Rätt till ändringar förbehålles, ytangivelser är preliminära