
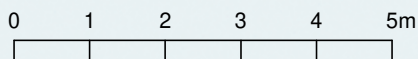


# 1 Rok

32 m<sup>2</sup>

Enhörningen  
Stockholm  
Gatuadress  
Leirviksgatan 23

Lägenhetsnummer  
1203  
Förrådsnummer  
L23 1203

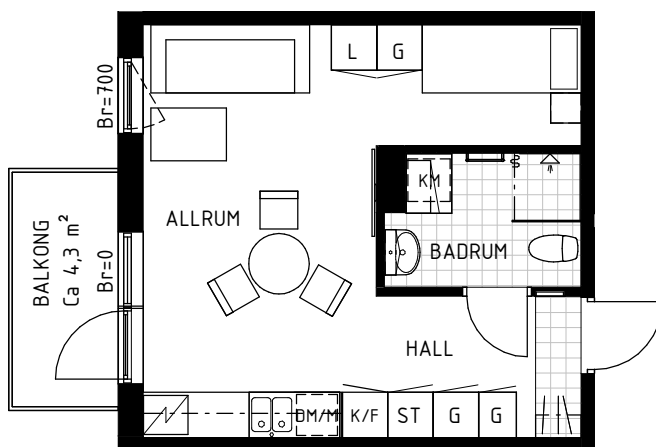

Skala 1:100

Samtliga ytangivelser är preliminära.  
Presenterad planlösning är ett möbleringsförslag.  
Rumshöjd generellt 2.5m. Inklädnader i tak samt  
undertak med lägre höjd kan förekomma.  
Mindre avvikelser kan förekomma.

### Kulör- och materialval:

**Golv:** 3-stavs ekparkett, klinker i hall och badrum  
**Vägg:** Antikvit, NCS S 0502-Y  
**Tak:** Vitmålade, NCS S 0500-N

### Teckenförklaringar

- |           |                      |     |              |
|-----------|----------------------|-----|--------------|
| SG        | Skjutgarderob        | K/F | Kyl och frys |
| G         | Garderob             | K   | Kyl          |
| L         | Linneskåp            | F   | Frys         |
| ST        | Städskåp             | TM  | Tvättmaskin  |
| H         | Högsåp               | TT  | Torktumlare  |
| Hatthylla |                      | KM  | Kombimaskin  |
| Spis      |                      |     |              |
| DM/M      | Diskmaskin/<br>Mikro |     |              |

