

1 RUM OCH KÖK

33 KVM

LAGERGRENS GATA 24A

1730-1409

Planlösningen är preliminär och vi förbehåller oss rätten till ändringar.

Omfattning och storlek på schakt kan komma att justeras.

UPPRÄTTAD: 2024-10-08

FÖRKLARINGAR


- Spishäll med inbyggd ugn
- Kyl och frys
- Diskmaskin
- Städskap
- Garderob med hyllor
- Garderob med stång och hylla
- Tvättpelare
- Mikro i överskåp

- Elskåp
- Klädkammare med 1 m² förråd
- Hatthylla
- Överskåp
- Schakt
- Hylla med stång
- Inspektionslucka vattenskåp
- Blockstensmur av betong


Takhöjd = 2,5 m
Takhöjd badrum = 2,3 m

BH anger bröstningshöjd* på fönster.
Bröstningshöjd är 0,6 m om inget annat anges.


*Bröstningshöjd = höjd från golv till underkant fönster.

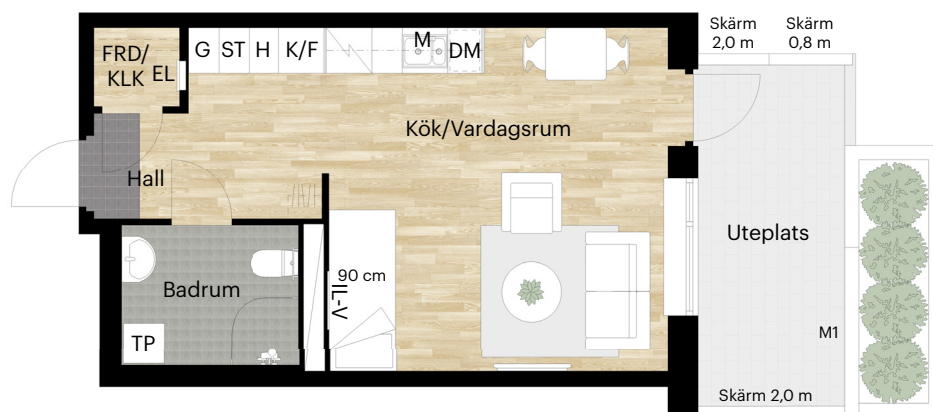

Skala 1:100 (1 cm på planritning motsvarar 100 cm i verkligheten)

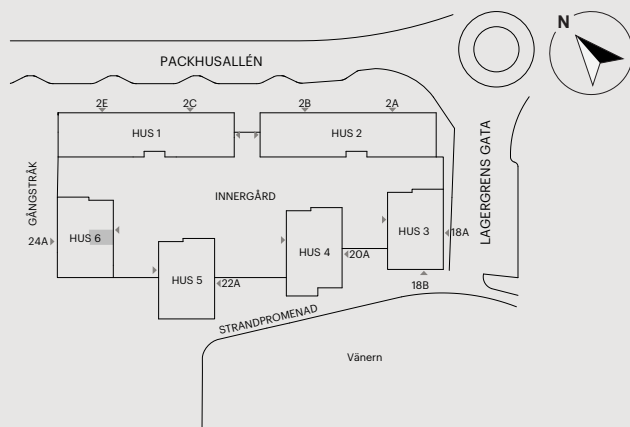

Orienteringsfigur

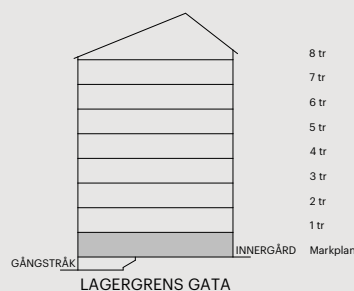

Skatteverkets
ID-nummer:
1004

BALDER