


HUVUDMÅTT CA MÅTT 1 X MÅTT 2

V-Rum	3740 x 5500
Kök	3730 x 3420
Hall	2020 x 2280
SOV	2830 x 4250
WC	2140 x 2700
Klk	2830 x 1370

MÅTT 1

MÅTT 2

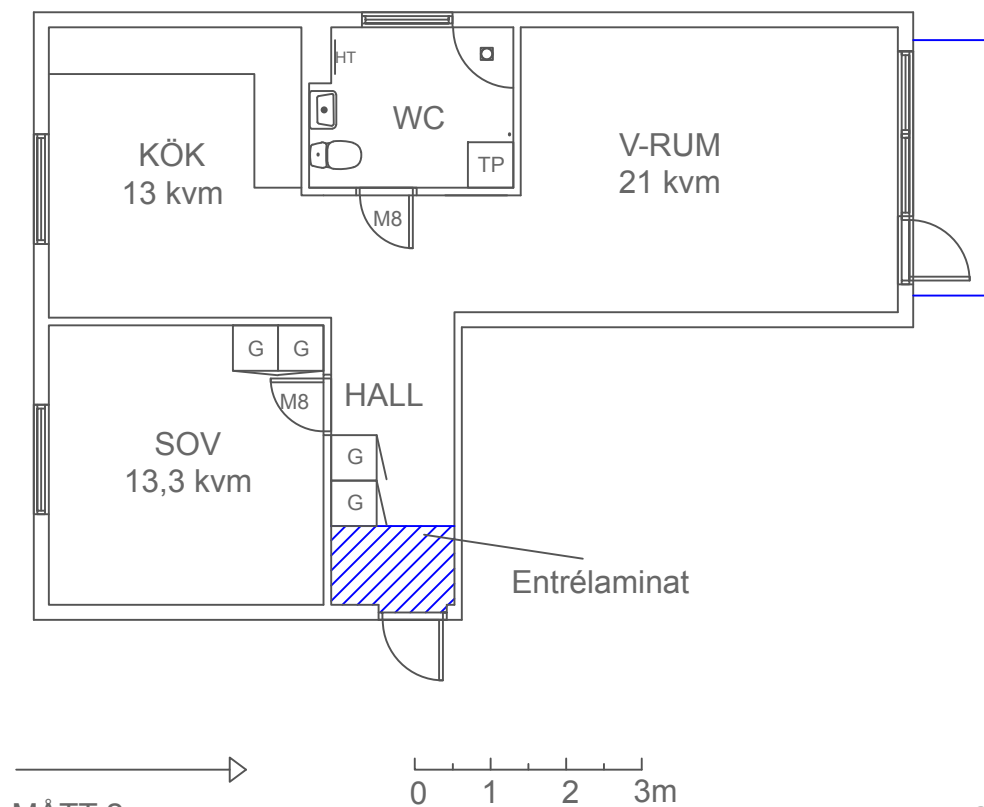


PLANRITNING
Avesta
Hus 9, 11 A01
Typ 2
2 rok 63 kvm

Avvikelser kan förekomma.

2020-10-07

SKALA 1:100 (A4)

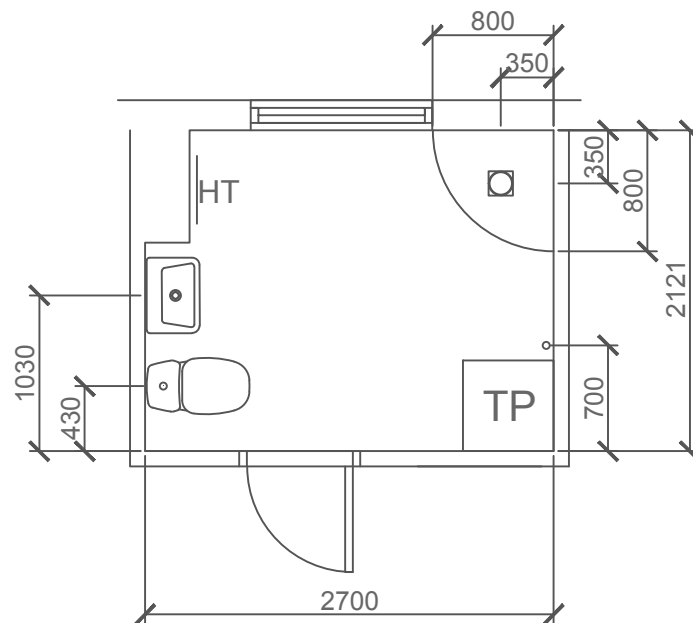

SKALA 1:50 (A4)

PLANRITNING
Avesta
Hus 9, 11 A01
Typ 2
2 rok 63 kvm

Avvikelser kan förekomma.

2020-10-07