


2 rok 48 kvm

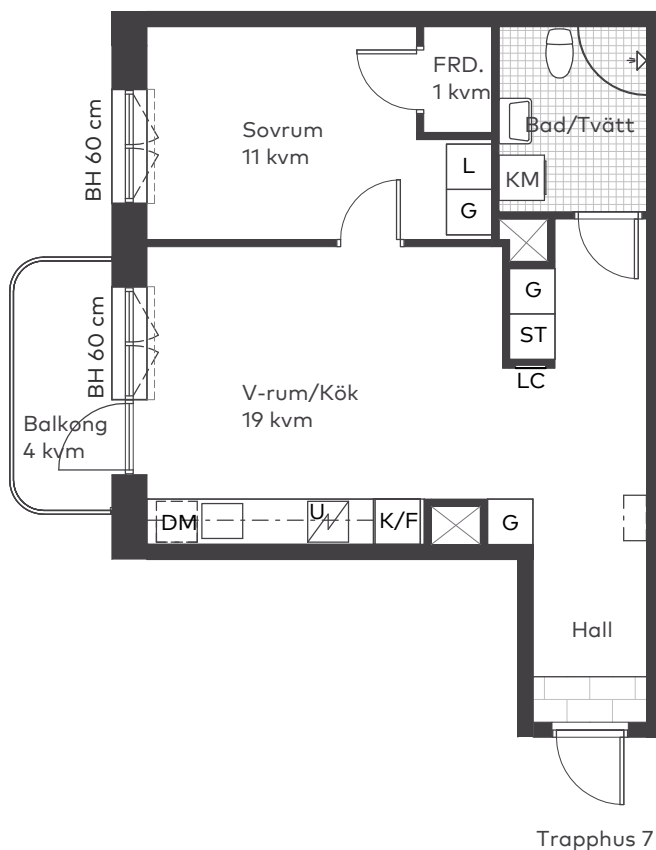


Våning: 2-4
Lägenhetsnr:
71203
71303
71403

2023-10-30



Takhöjd 2,5 m, om inget annat anges.
I lägenheten monteras vattenburna radiatorer.


Skala 1:100

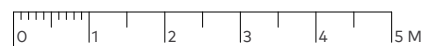


Teckenförklaringar

BH	Brösthöjd
G	Garderob
L	Linneskåp
LC	Lägenhetscentral
ST	Städskåp
K/F	Kyl/Frys
DM	Diskmaskin
U	Ugn
KM	Kombitvättmaskin
FRD	Förråd
-----	Radiatorer

Lägenhetens placering - våningsplan

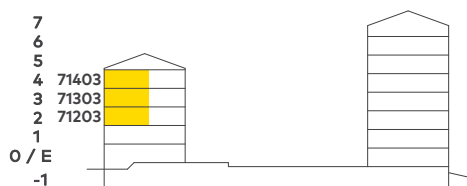

Lägenhetens placering i huset Pilen visar trapphusets entré

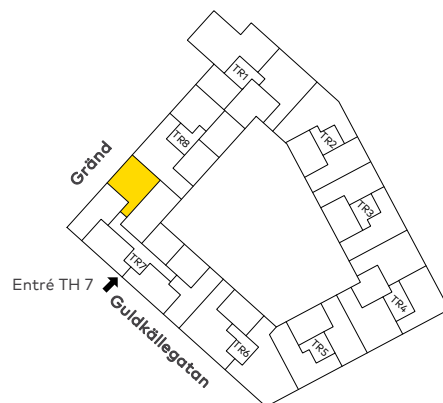

Fastighetsägaren förbehåller sig rätten till ändringar i utförande. Lägenheterna är uppmätta på ritning och variation kan förekomma vid fysisk uppmätning.

MAGNOLIA

