


3 rok - 88,5m²

Vån 3, lgh 45, 76
Vån 4, lgh 47, 78
Vån 5, lgh 49, 80

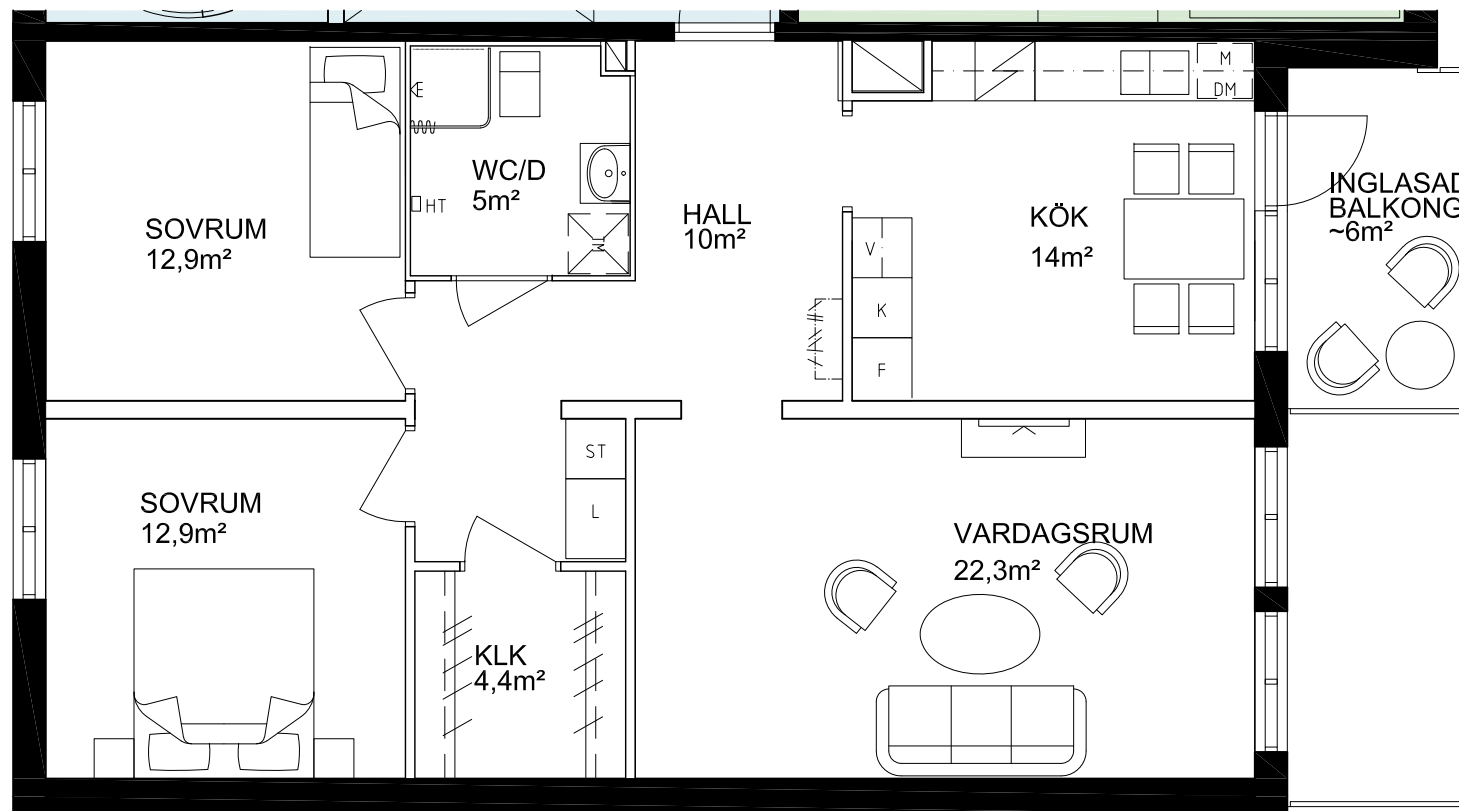

FÖRKLARINGAR

G	GARDEROB		KOMMOD/ BADRUMSSKÅP		ÖVERSKÅP
L	LINNESKÅP		DUSCHDÖRRAR GLAS		KAPPHYLLA
ST	STÄDSKÅP	TM	TÄTTMASKIN		ÖVERSKÅP
K	KYLSKÅP	DM	DISKMASKIN		KLÄDSTÅNG/ HATTHYLLA
K	FRYSSKÅP		SPISHÄLL+ FLÄKT		TV
				HT	HANDUKSTORK
				M	MIKRO

ORIENTERINGSFIGUR

