

2 Rok



53 m²

Enhörningen
Stockholm

Gatuadress
Leirviksgatan 23

Lägenhetsnummer
1604

Förrådsnummer
L23 1604

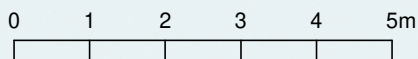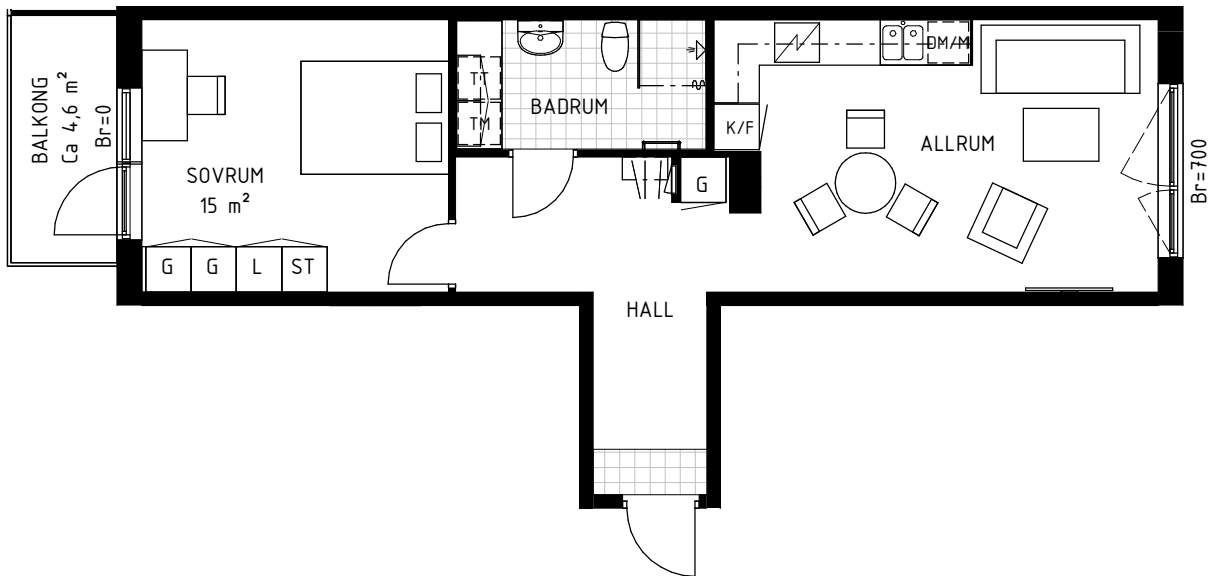

Skala 1:100

Samtliga ytangivelser är preliminära.
Presenterad planlösning är ett möbleringsförslag.
Rumshöjd generellt 2.5m. Inklädnader i tak samt
undertak med lägre höjd kan förekomma.
Mindre avvikelser kan förekomma.

Kulör- och materialval:

Golv: 3-stavs ekparkett, klinker i hall och badrum

Vägg: Antikvit, NCS S 0502-Y

Tak: Vitmålad, NCS S 0500-N

Teckenförklaringar

SG	Skjutgarderob	K/F	Kyl och frys
G	Garderob	K	Kyl
L	Linneskåp	F	Frys
ST	Städskåp	TM	Tvättmaskin
H	Högsåp	TT	Torktumlare
H	Hatthylla	KM	Kombimaskin
Spis			
DM/M	Diskmaskin/ Mikro		

