


HUVUDMÅTT CA MÅTT 1 X MÅTT 2

Rum 3840 x 5070
Sov 3710 x 3410
Kök 3510 x 3940
Hall 3770 x 2950
WC 1550 x 1860

MÅTT 1



MÅTT 2

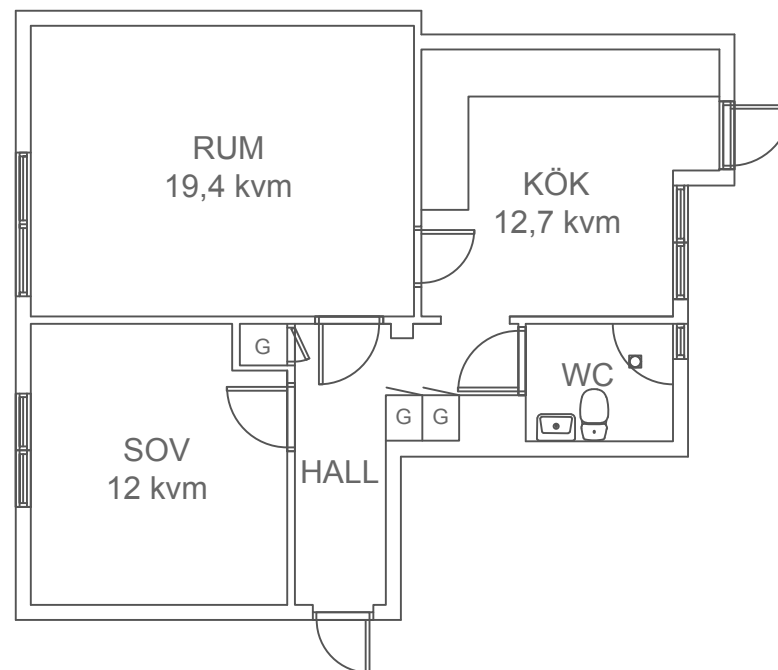

2 rok 57,5 kvm

0 1 2 3m


PLANRITNING

Hagavägen 76C, lgh 1201
IB Bostad Borlänge 1 AB
Klövervallen 1
20007
8868301
Borlänge

2019-12-19

Avvikelser kan förekomma.

SKALA 1:100 (A4)

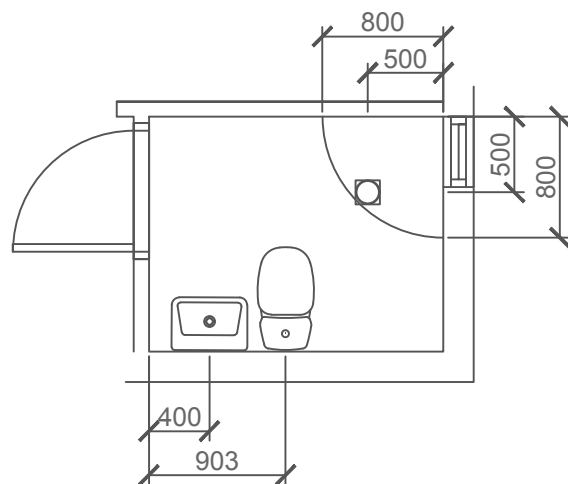

SKALA 1:50 (A4)

PLANRITNING

Hagavägen 76C, lgh 1201

IB Bostad Borlänge 1 AB

Klövervallen 1

20007

8868301

Borlänge

2019-12-19

Avvikelser kan förekomma.