

2 rok



Våning: 1, 2, 3, 4, 5

Lägenhetsnr:


A4-1102

A4-1202

A4-1302


A4-1402

A4-1502

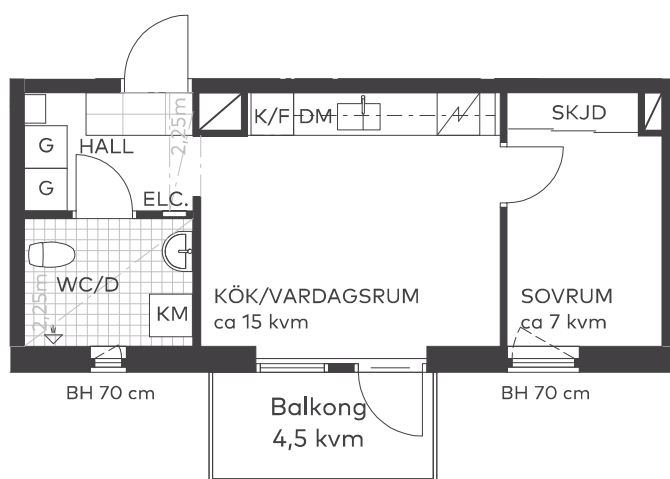

Takhöjd 2,5 m från färdigt golv, om inget annat anges.
I lägenheten monteras vattenburna radiatorer.

Skala 1:100

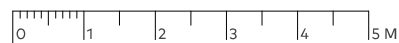


Teckenförklaringar


BH	Bröstningshöjd
G	Garderob
SKJD	Skjutdörrsgarderob
K/F	Kyl/Frys
DM	Diskmaskin
KM	Kombimaskin
ELC	Lägenhetscentral

Lägenhetens placering - våningsplan

6
5
4
3
2
1
0 / E
-1

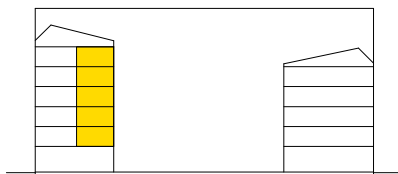

Lägenhetens placering i huset Pil visar trapphusets entré

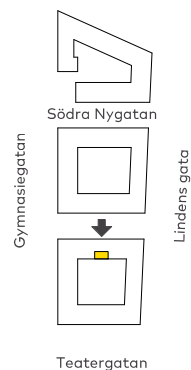

Fastighetsägaren förbehåller sig rätten till ändringar i utförande. Lägenheterna är uppmätta på ritning och variation kan förekomma vid fysisk uppmätning.

