


HUVUDMÅTT	CA	MÅTT 1 X MÅTT 2
-----------	----	-----------------

Vardagsrum	3600 x 5800
Sov	3400 x 3620
Kök	2660 x 3620
Hall A	1300 x 2560
B	2670 x 1950
WC	1300 x 3000

Dörr 4	7x20,5
Dörr 5	8x20,5

MÅTT 1

MÅTT 2

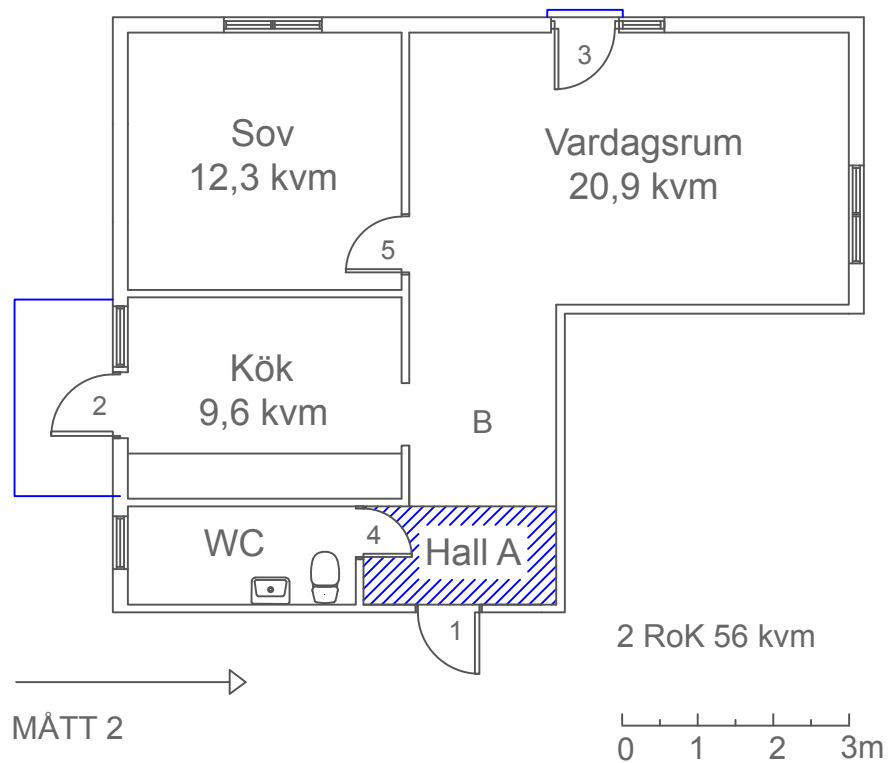

PLANRITNING
Korsnäs 2:26
Bruksgatan 3A, Lgh 1001
Falun

SKALA 1:100 (A4)

2019-01-25