



2 rok - 45,6m²

Vån 2, lgh 22

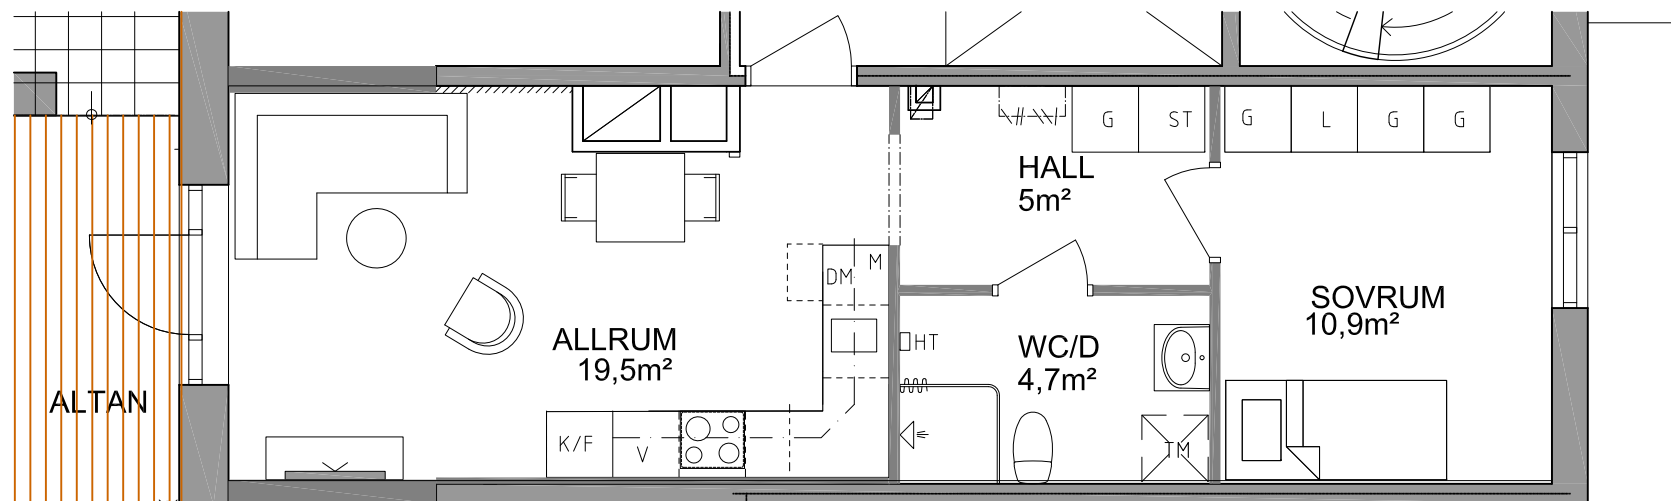

FÖRKLARINGAR

G	GARDEROB	KOMMOD/ BADRUMSSKÅP	SPISHÄLL+ FLÄKT
L	LINNESKÅP	DUSCHDÖRRAR GLAS	M MIKRO
ST	STÄDSKÅP	TM TÄTTMASKIN KOMBI	ÖVERSKÅP
K/F	KYL/FRYS	DM DISKMASKIN	KAPPHYLLA
V	VITRINSKÅP BELYSNING	HT HANDUKSTORK	ÖVERSKÅP
			KLÄDSTÅNG/ HATTHYLLA
			TV

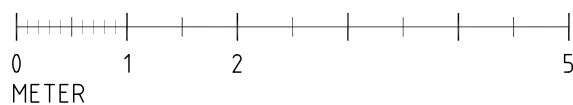

ORIENTERINGSFIGUR

