

Förråd i lgh

DM - Diskmaskin
K - Kylskåp
F - Frysskåp

LS - Linneskåp
G - Garderob
ST - Städsåp


TP - Tvättpelare, Tvättmaskin och torktumlare staplade

Övrig info:

- Inbyggt mikrovågsugn placerad i överskåp ovan diskmaskin
- Inbyggnadsugn placerad under induktionshäll

*Ändringar kan förekomma

Alternativ placering av TP om det får plats

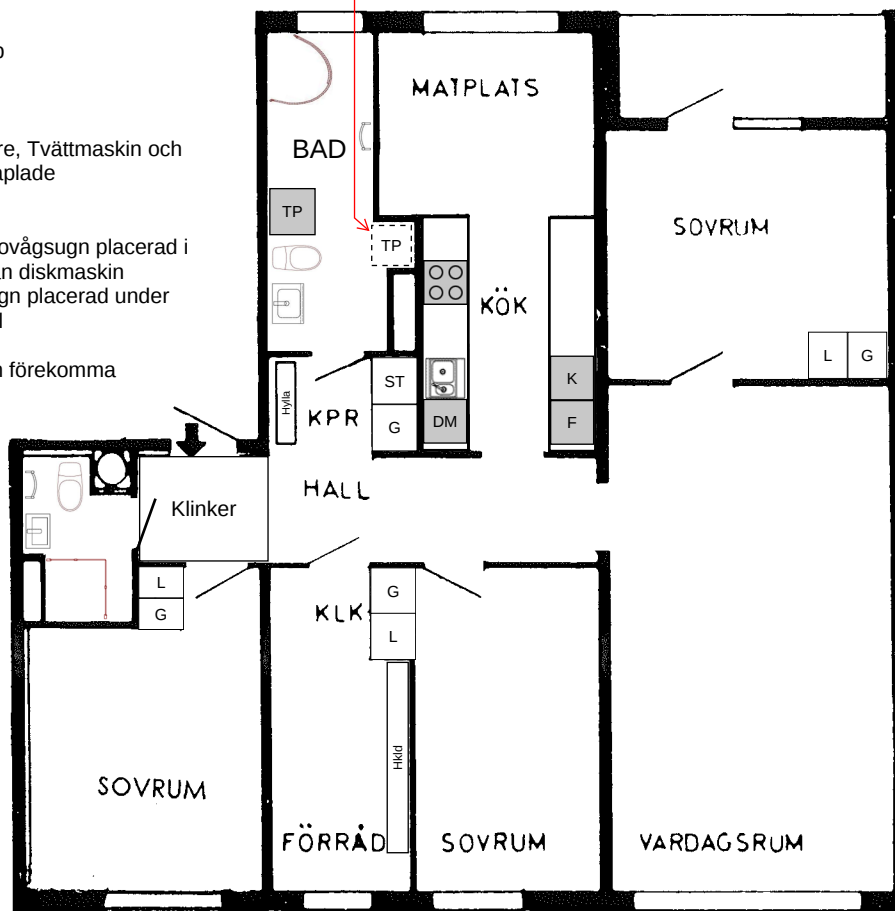

Skala 1:100