

Takhöjd 2400 mm


HUVUDMÅTT CA MÅTT 1 X MÅTT 2

| | |
|-------|-------------|
| V-Rum | 3530 x 4900 |
| Sov | 3150 x 4000 |
| Klk | 1240 x 1910 |
| Kök | 3430 x 4000 |
| Hall | 1780 x 3500 |
| WC | 1780 x 2700 |

| | |
|-----------|-----------|
| Dörr 1, 2 | Befintlig |
| Dörr 3 | 9x20,5 |
| Dörr 4,5 | 7x20,5 |

MÅTT 1

MÅTT 2

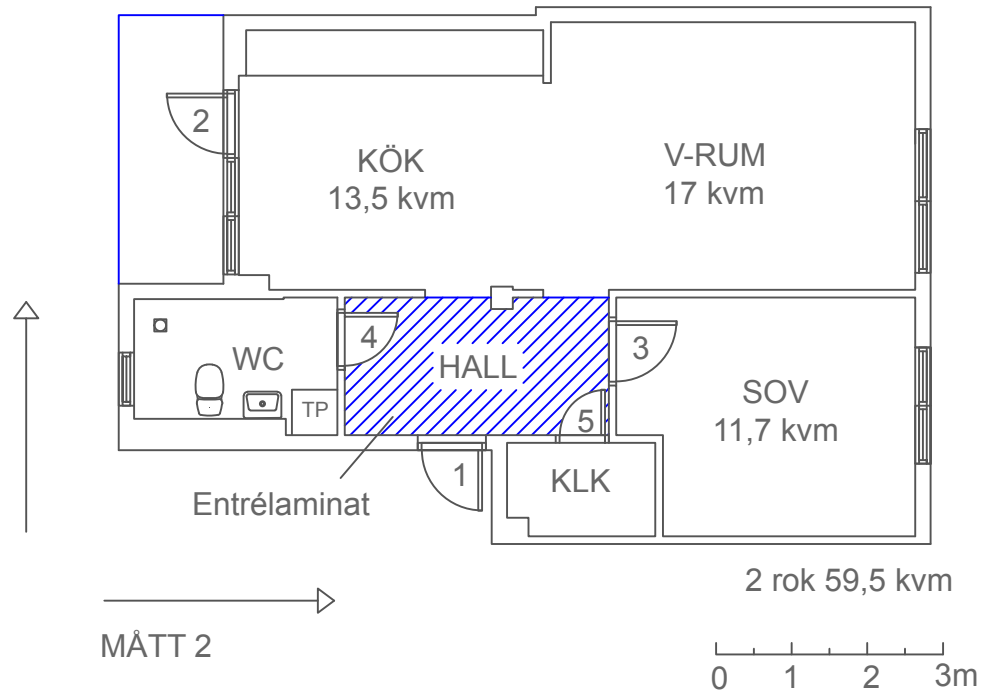

PLANRITNING
Bondegatan 9B, lgh 1201
20007
Klövervallen 1
FE11033
DB88D
8868303
Borlänge

SKALA 1:100 (A4)

2019-05-25