

LGH  
A1310




Marknadsbyrågruppen AB


HUS  
1

VÅNING  
4

STORLEK  
2RoK 60 kvm


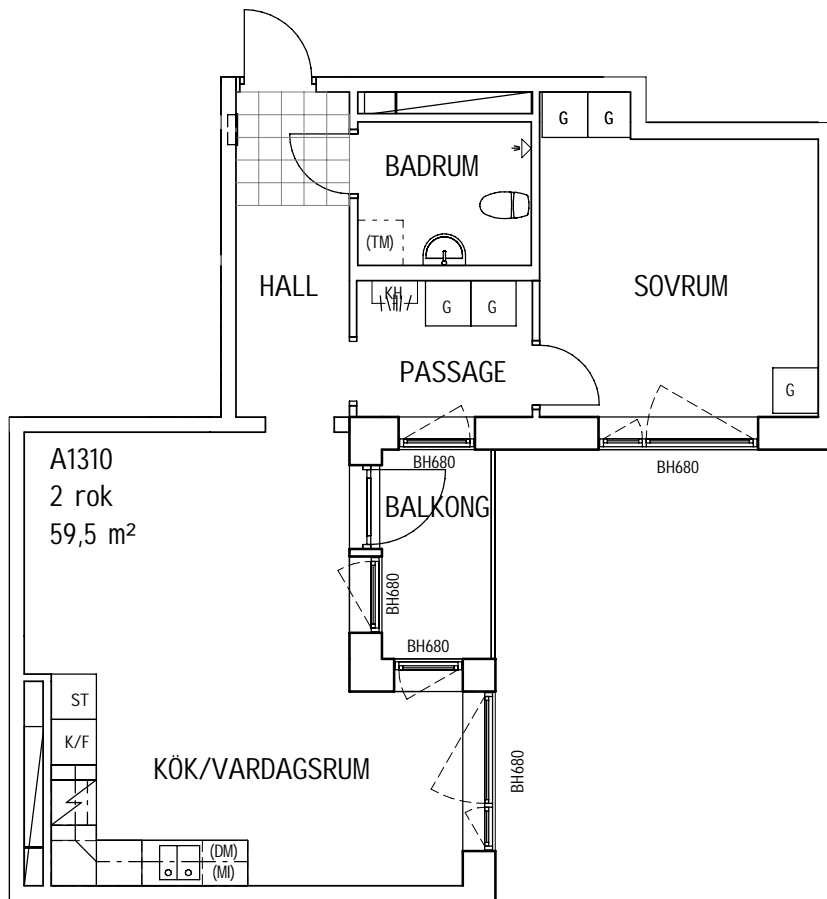


SKALA 1:100

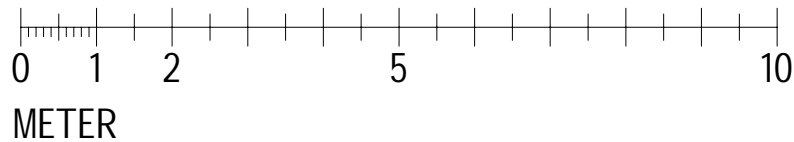

ALLMÄNT  
- RUMSHÖJD 2,48  
- KH - KAPPHYLLA

- K KYLSKÅP
- F FRYSSKÅP
- K/F KYLSKÅP/FRYSSKÅP
- (DM) PLATS FÖR DISKMASKIN
- (MI) PLATS FÖR MICROVÅGSUGN
- (TM) PLATS FÖR TVÄTTMASKIN
- ST STÄDSKÅP
- G GARDEROB
- / SPIS

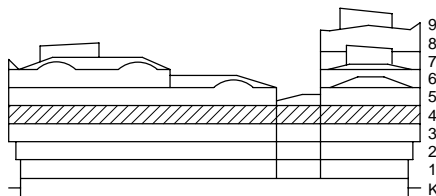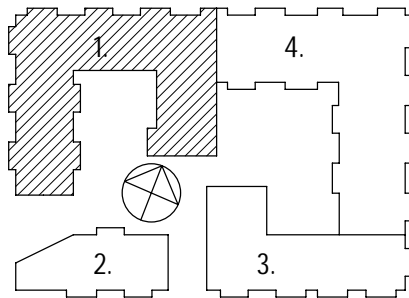

LÄGENHETENS PLACERING I HUSET

