


HUVUDMÅTT CA MÅTT 1 X MÅTT 2

V-Rum	3700 x 5000
Sov	3130 x 4170
Klk	1270 x 1980
Kök	3550 x 3950
Hall	1760 x 3400
WC	1560 x 2650

MÅTT 1

MÅTT 2

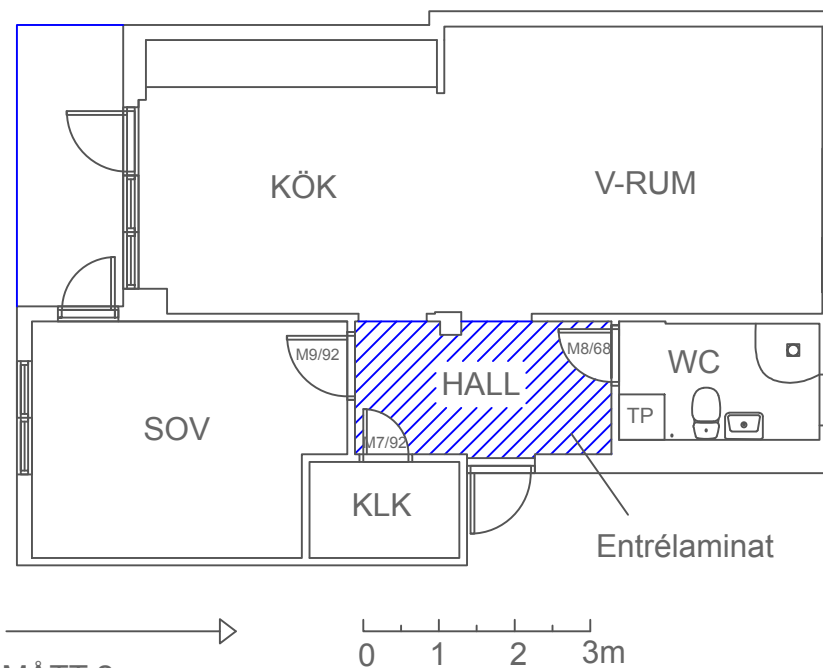


PLANRITNING
Borlänge Bullermyren
Hus 2 - 8
A-B-C02
2 rok 59,5kvm

2020-11-01

Avvikelser kan förekomma.

SKALA 1:100 (A4)

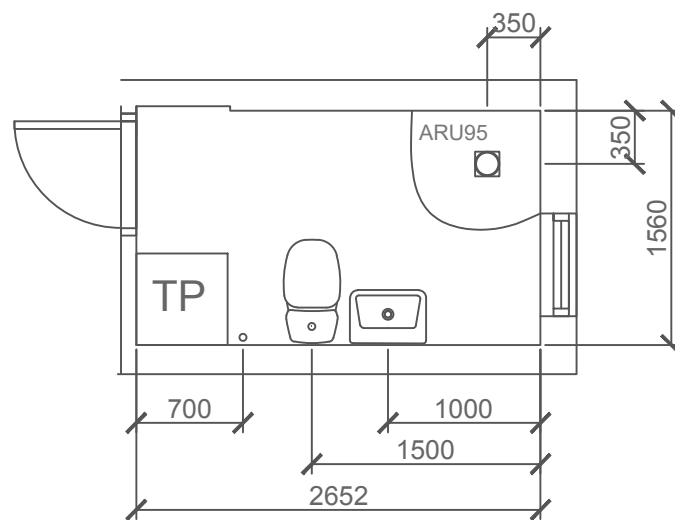

SKALA 1:50 (A4)

PLANRITNING
Borlänge Bullermyren
Hus 2 - 8
A-B-C02
2 rok 59,5kvm

2020-11-01

Avvikelser kan förekomma.