


HUVUDMÅTT	CA	MÅTT 1 X MÅTT 2
V-Rum		4210 x 5000
Sov 1		2900 x 5070
Sov 2		2230 x 3270
Sov 3		3290 x 3250
Kök		3280 x 3750
Hall		4250 x 4250
WC 1		2220 x 2430
WC 2		1000 x 1480
Klk		1250 x 1250
Dörr 1,2,3		Befintlig
Dörr 4		9x20,5
Dörr 5,6		8x20,5
Dörr 7,8		7x20,5

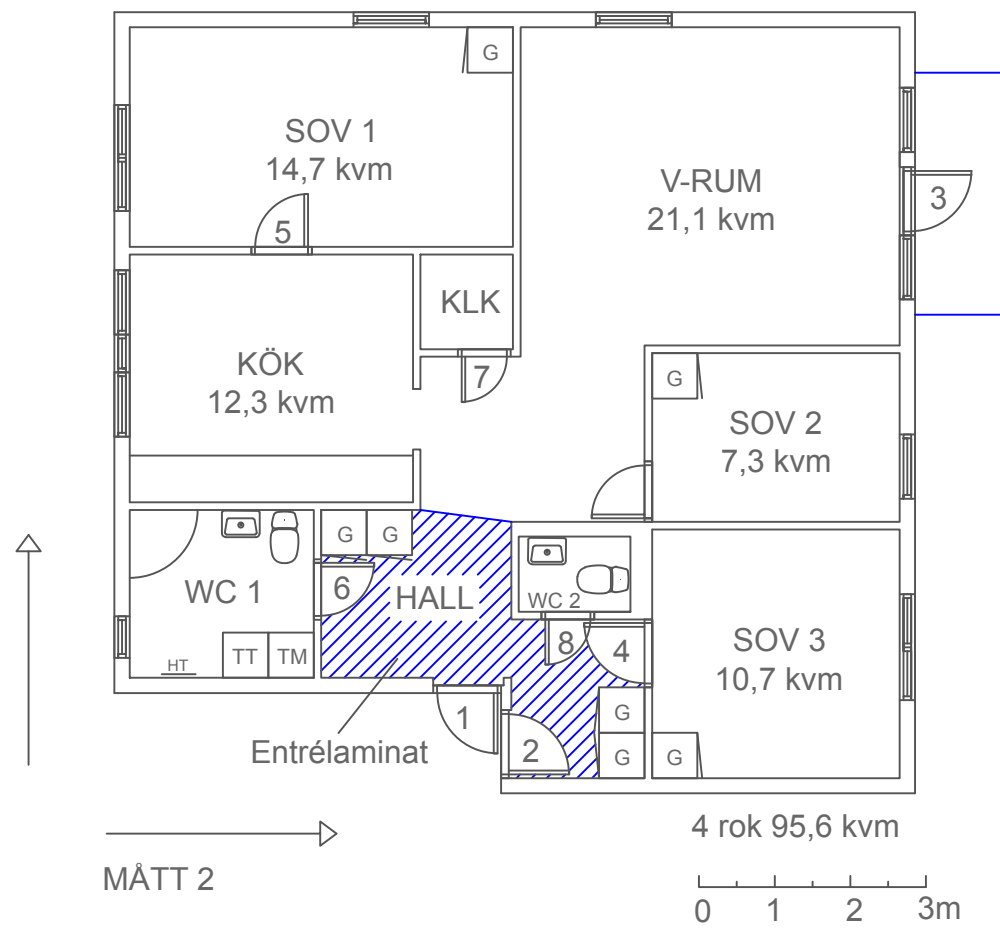

PLANRITNING
 Bojsenburg 105A, lgh 1101
 Vändplan 5
 Britsarvskolan 6 i Falun AB
 Britsarvsskolan 6
 20006
 FE11033
 DB88D
 8852901
 Falun

SKALA 1:100 (A4)

2019-09-16