

# 1 RUM OCH KÖK

## 36 KVM

LERGÖKSGATAN 5C

1710-1099





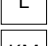

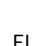
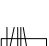

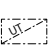

Planlösningen är preliminär  
och vi förbehåller oss rätten  
till ändringar.


Omfattning och storlek på  
schakt kan komma att  
justeras.

Ytor är ungefärliga

UPPRÄTTAD: 2023-02-02
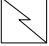
### FÖRKLARINGAR

-  Spishäll med Inbyggnadsugn
-  K/F Kyl och frys
-  DM Diskmaskin
-  G Garderob
-  L Linneskåp
-  KM Kombimaskin
-  M Mikrovågsugn
-  EL Elschakt / Mediacentral
-  Hatthylla
-  Överskåp
-  Undertak

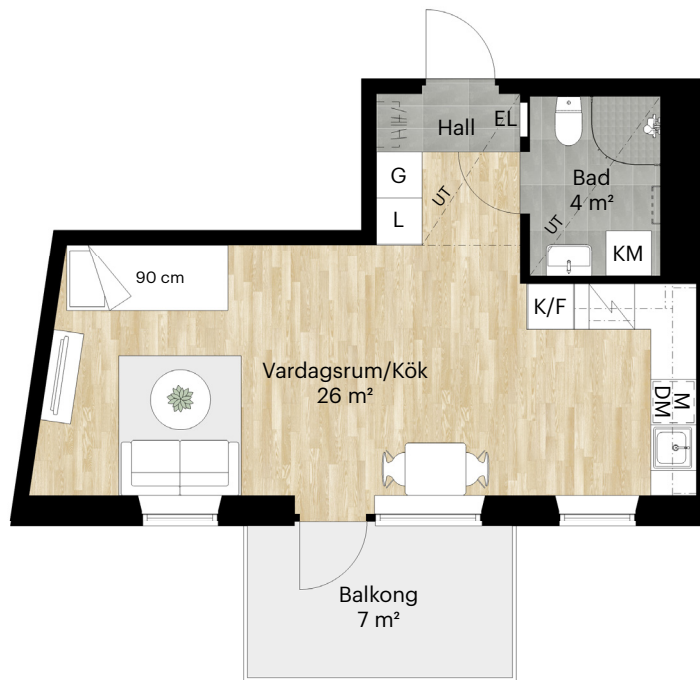

Takhöjd = 2,5 m

BH anger bröstningshöjd\* på fönster.  
Bröstningshöjd är 0,6 m om inget  
annat anges.

\*Bröstningshöjd = höjd från golv till  
underkant fönster.




Skala 1:100 (1 cm på planritning motsvarar 100 cm i verkligheten)

Lägenhet: 05-1201



Orienteringsfigur

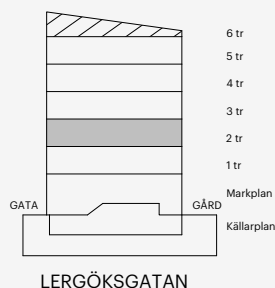

LERGÖKSGATAN