


2 rok - 68,5m²

Vån 3, lgh 36, 44, 54, 68, 77, 83
Vån 4, lgh 39, 46, 57, 71, 79, 86
Vån 5, lgh 42, 48, 60, 74, 81, 89

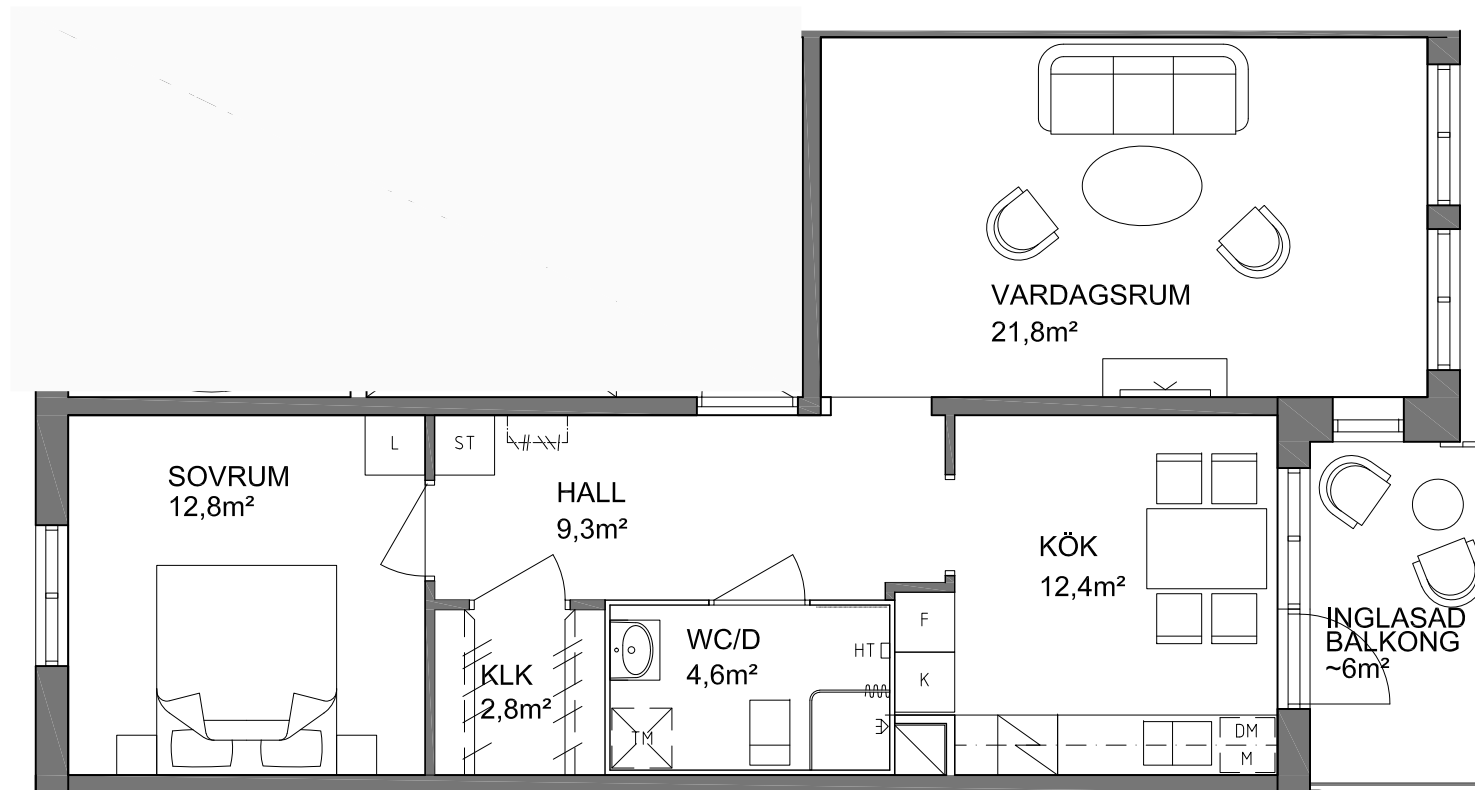

FÖRKLARINGAR

G	GARDEROB	KOMMOD/ BADRUMSSKÅP	ÖVERSKÅP
L	LINNESKÅP	DUSCHKÖRRAR GLAS	KAPPHYLLA
ST	STÅDSKÅP	TM	ÖVERSKÅP
K	KYLSKÅP	DM	KLÄDSTÅNG/ HATTHYLLA
K	FRYSSKÅP	SPISHÄLL+ FLÄKT	TV
		HT	HANDUKSTORK
		M	MIKRO

ORIENTERINGSFIGUR

