

# Kv. Ciderhusen

Steninge, Sigtuna

Mejeriets väg 7


2 RoK ca 61 m<sup>2</sup>

Lägenhetsnummer:

2-1303

3-1303

4-1303

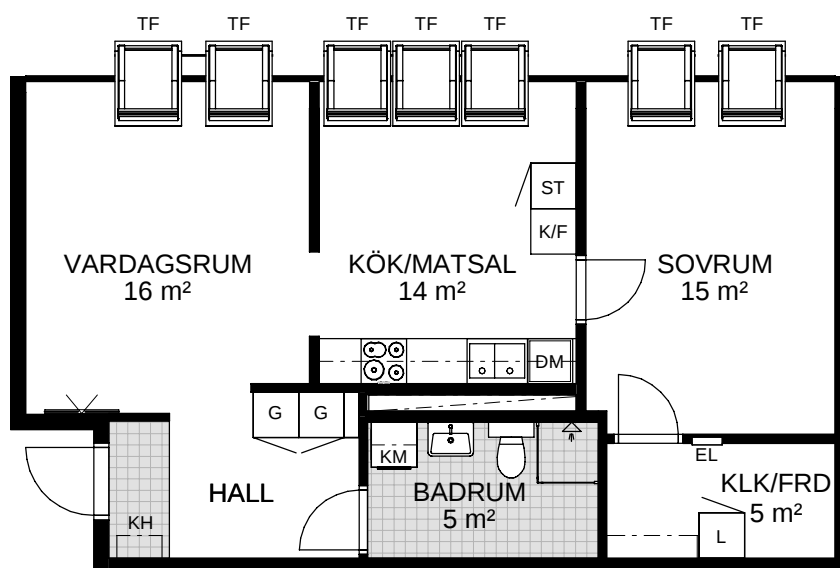

## FÖRKLARINGAR

G GARDEROB

L LINNESKÅP

ST STÅDSKÅP

FRD FÖRRÅD

KLK KLÄDKAMMARE

K KYL

F FRYSS

K/F KYL/FRYS

HS HÖGSKÅP

KM KOMBINERAD TVÄTT-  
OCH TORKMASKIN

TF TAKFÖNSTER

DM DISKMASKIN

KH KAPPHYLLA

EL ELCENTRAL/IT

BH BRÖSTNINGSHÖJD  
(UNDERKANT FÖNSTER)


--- TAKHÖJD UNDER 1900 MM

SKJUTDÖRR

TV-UTTAG VID GOLV

KLINKERGOLV

SPIS OCH UGN

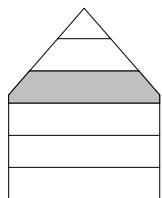


PLAN 14

PLAN 13

PLAN 12

PLAN 11

PLAN 10

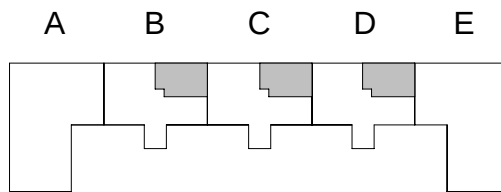

0 1 2 3 4 5

SKALA 1:100



**NREP**