


HUVUDMÅTT	CA	MÅTT 1 X MÅTT 2
V-Rum		3560 x 5720
Kök		3050 x 4120
Hall		2270 x 1850
WC		2210 x 1850

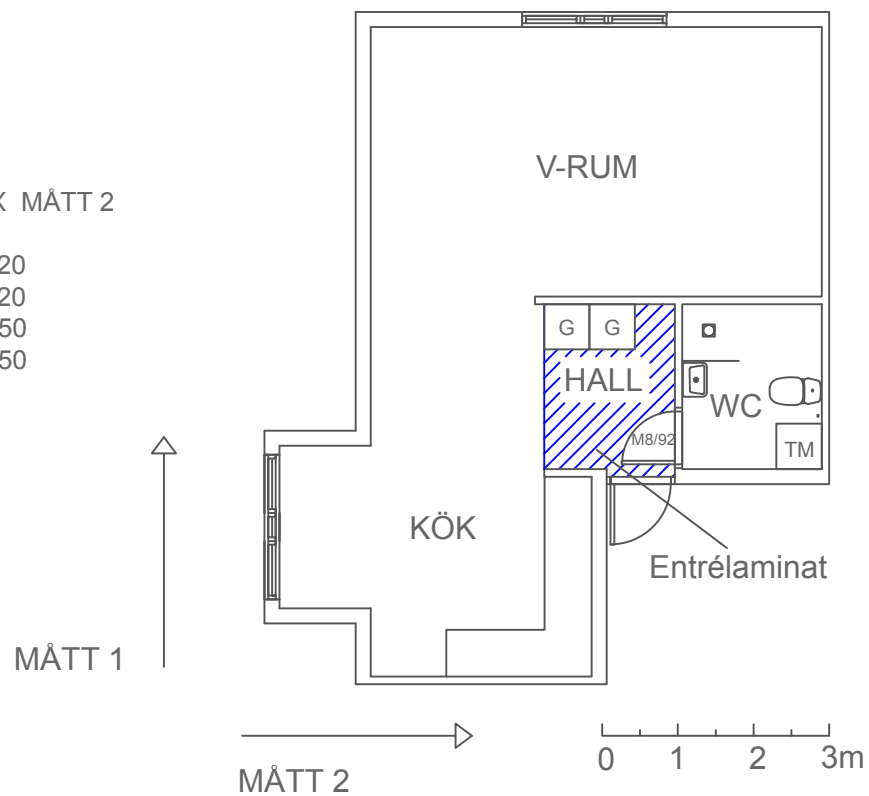


PLANRITNING
 Falun Bojsenburg
 Hus B C01
 Typ 5
 1 rok 45,4 kvm

2020-11-02

Avvikelser kan förekomma.

SKALA 1:100 (A4)

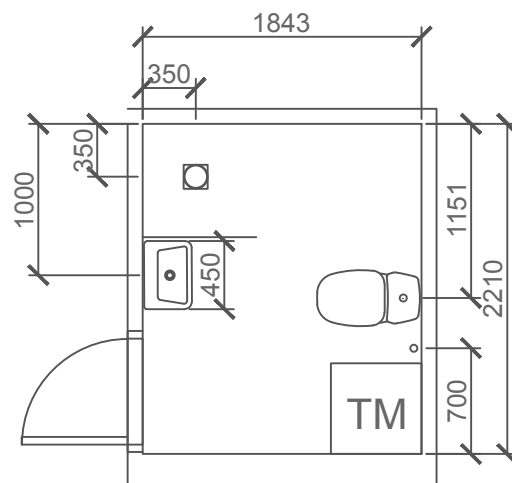

SKALA 1:50 (A4)

PLANRITNING
Falun Bojsenburg
Hus B C01
Typ 5
1 rok 45,4 kvm

2020-11-02

Avvikelser kan förekomma.